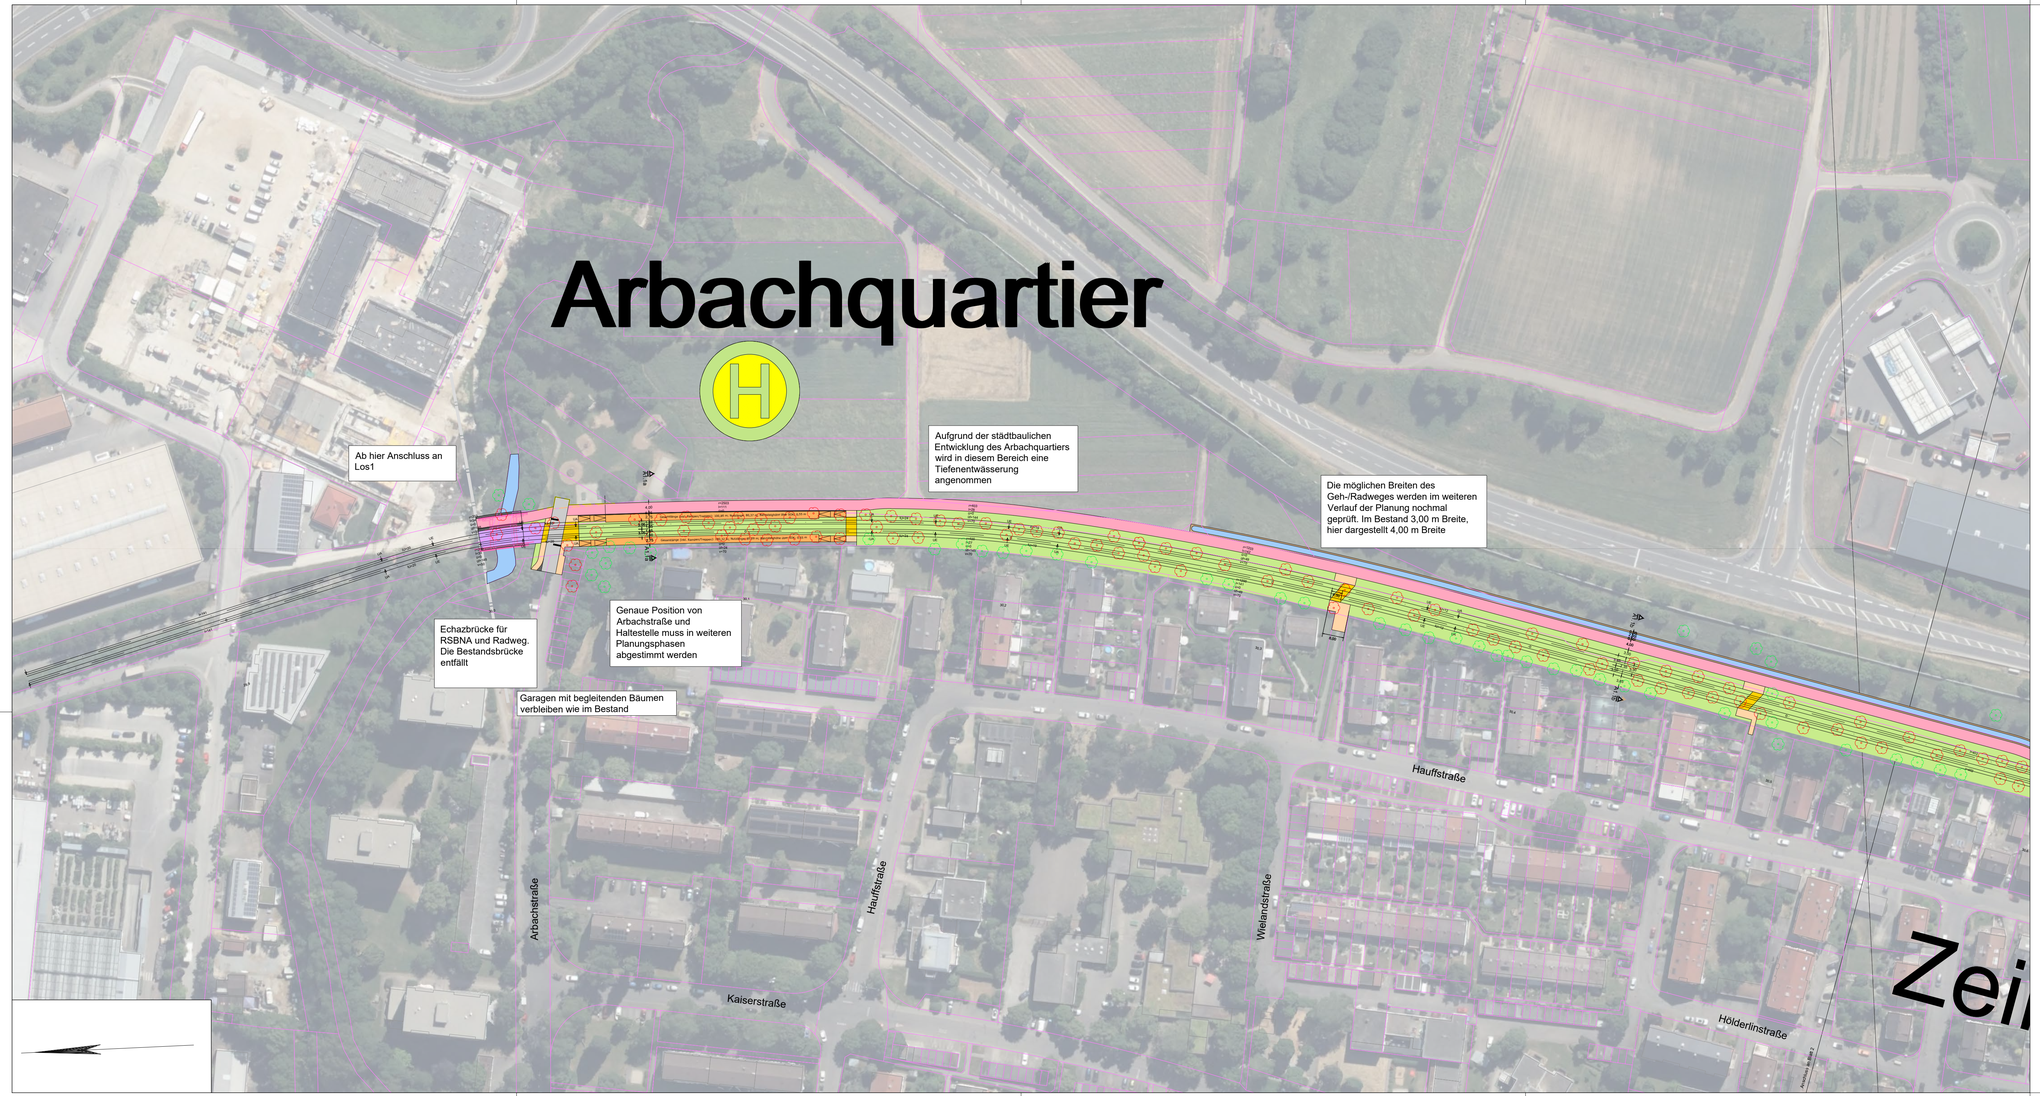


Legende

Straßenbau:

- Bahnsteig und Bussteig
- Fahrbahn (ÖV-Fahrstreifen)
- Fahrbahn (allg. Verkehr)
- Gehweg
- Radweg/-fahrstreifen
- Gemeinsamer Geh- u. Radweg
- Multifunktionsfläche/Parken
- Grünfläche
- Bankett
- Einschnittsböschung
- Dammböschung
- Hangsicherung
- Mulde/ Graben
- Fahrradstraße
- Fußwegquerung
- Stützwand
- Mischverkehr
- Planungen Dritter
- Planungen Dritter
- Neubau Ingenieurbauwerke

Bahnkörper:


- Neubau Stadtbahn
- Schottergleis
- Grüngleis

Sonstiges:

- Gemeindegrenze
- Kataster
- Private Grundstücksgrenze
- Baum (Bestand)
- Baum (Beeinträchtigung/Entfall)
  Art und Zustand der Bäume in dieser Planungsphase nicht berücksichtigt
- Zufahrt

Übersichtslageplan

Lageplan - Abschnitt A1

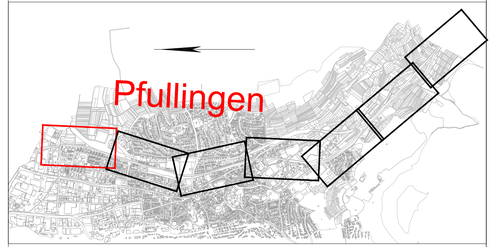

Quelldaten der Grundkarte: Amtliches Liegenschaftskataster (ALKIS)

Index	Datum	Bearbeiter	Gesehen	Änderung

Auftragnehmer, Planverfasser

Ramboll Deutschland GmbH

Auftragnehmer

Ramboll Deutschland GmbH
Niederlassung Karlsruhe
Zur Gießerei 19-27c
76227 Karlsruhe
Tel.: 0721 / 9418 8830
Fax: 0721 / 9418 8836

	Datum	Name
gez.	31.07.2025	Nicolae
bearb.	19.09.2025	Hohmann
gepr.	19.09.2025	Barth

Regional-Stadtbahn Neckar-Alb
Los 3 - Echaztal


Auftraggeber

Regional-Stadtbahn Neckar-Alb
Projektgesellschaft mbH
Dreifürstensteinstraße 1-3
72116 Mössingen

Regional-Stadtbahn Neckar-Alb Zweckverband

Maßstab: 1:1000	**Planbezeichnung**	**Ausgabe vom:** 19.09.2025
Blattformat: 970 mm x 420 mm	Lageplan Blattschnitt 1 Pfullingen Variante A1	**Blatt:** 01 **von:** 19
Auftrag: VP - Entscheidungsniveau		**Anlage:**

erzeugt mit ProVI®

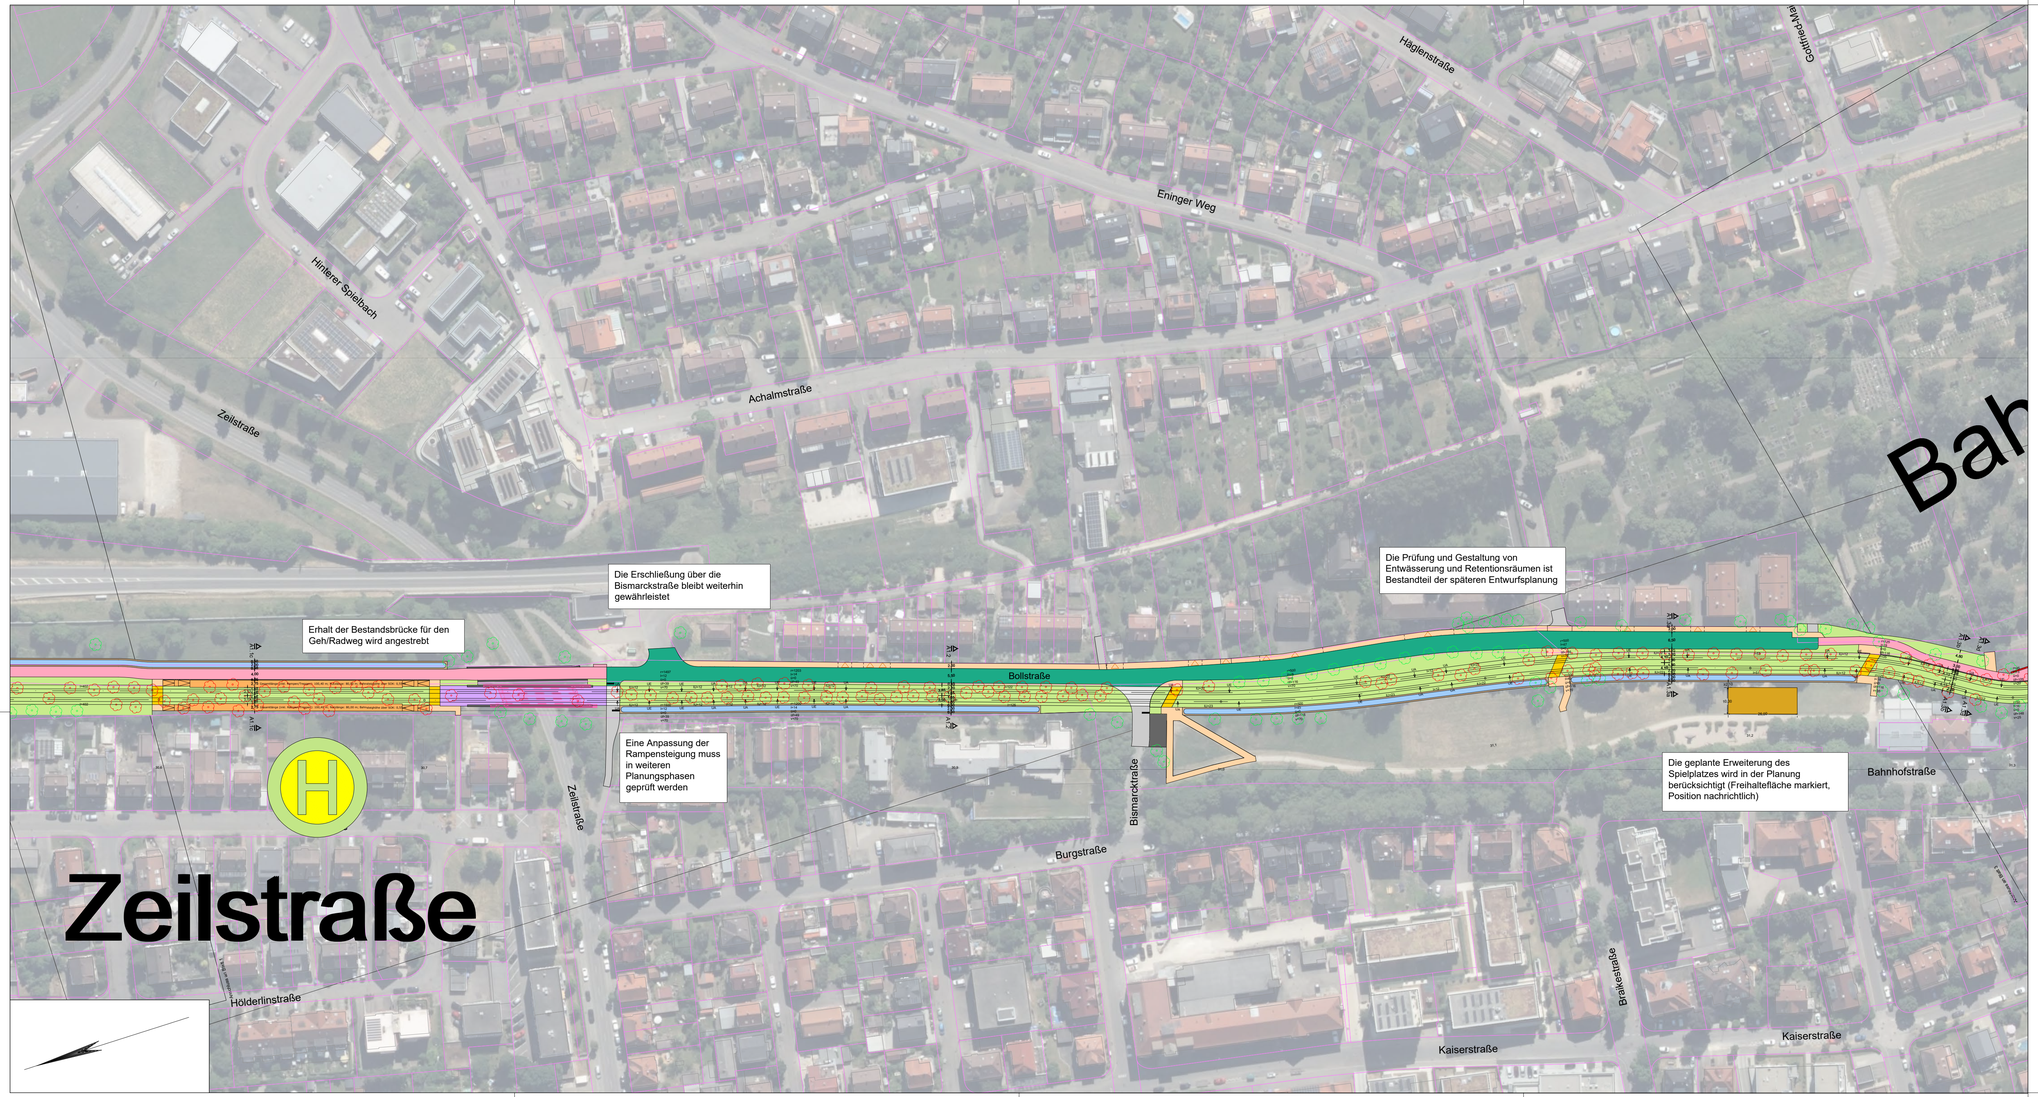

Legende

Straßenbau:

- Bahnsteig und Bussteig
- Fahrbahn (ÖV-Fahrstreifen)
- Fahrbahn (allg. Verkehr)
- Gehweg
- Radweg/-fahrstreifen
- Gemeinsamer Geh- u. Radweg
- Multifunktionsfläche/Parken
- Grünfläche
- Bankett
- Einschnittsböschung
- Dammböschung
- Hangsicherung
- Mulde/ Graben
- Fahrradstraße
- Fußweggquerung
- Stützwand
- Mischverkehr
- Planungen Dritter
- Planungen Dritter
- Neubau Ingenieurbauwerke

Bahnkörper:


- Neubau Stadtbahn
- Schottergleis
- Grüngleis

Sonstiges:

- Gemeindegrenze
- Kataster
- Private Grundstücksgrenze
- Baum (Bestand)
- Baum (Beeinträchtigung/Entfall)
  Art und Zustand der Bäume in dieser Planungsphase nicht berücksichtigt
- Zufahrt

Übersichtslageplan

Lageplan - Abschnitt A1

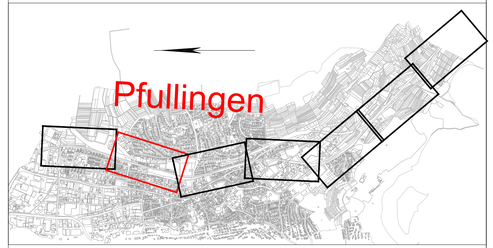

Quelldaten der Grundkarte: Amtliches Liegenschaftskataster (ALKIS)

Index	Datum	Bearbeiter	Gesehen	Änderung

Auftragnehmer, Planverfasser

Ramboll Deutschland GmbH

Auftragnehmer

Ramboll Deutschland GmbH
Niederlassung Karlsruhe
Zur Gießerei 19-27c
76227 Karlsruhe
Tel.: 0721 / 9418 8830
Fax: 0721 / 9418 8836

	Datum	Name
gez.	31.07.2025	Nicolae
bearb.	19.09.2025	Hohmann
gepr.	19.09.2025	Barth

Regional-Stadtbahn Neckar-Alb
Los 3 - Echaztal

Auftraggeber


Regional-Stadtbahn Neckar-Alb
Projektgesellschaft mbH
Dreifürstensteinstraße 1-3
72116 Mössingen

Regional-Stadtbahn Neckar-Alb Zweckverband

Maßstab: 1:1000	**Planbezeichnung**	**Ausgabe vom:** 19.09.2025
Blattformat: 970 mm x 420 mm	Lageplan Blattschnitt 2 Pfullingen Variante A1	**Blatt:** 02 **von:** 19
Auftrag: VP - Entscheidungsniveau		**Anlage:**

erzeugt mit ProVI®

Bahnhof Pfullingen

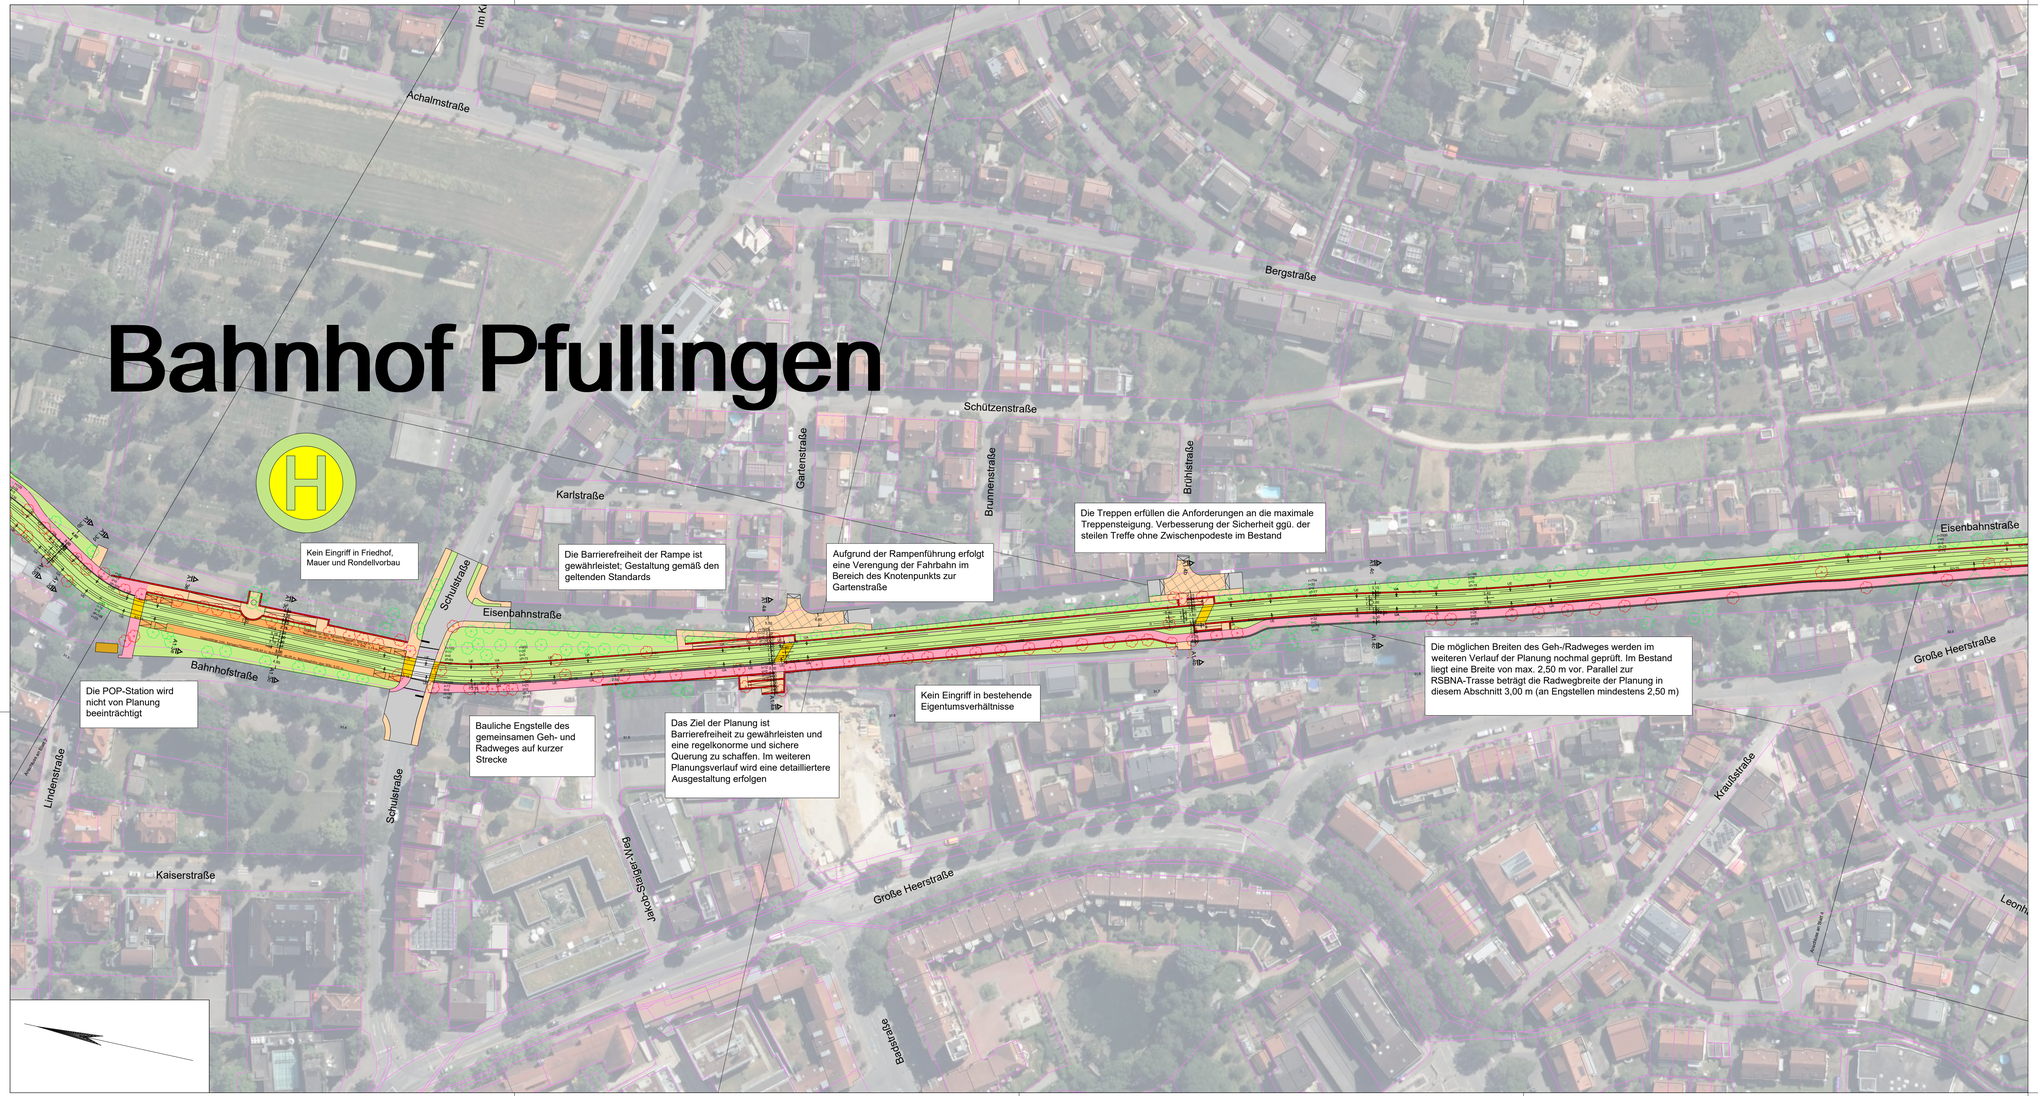

Legende

Straßenbau:

- Bahnsteig und Bussteig
- Fahrbahn (ÖV-Fahrstreifen)
- Fahrbahn (allg. Verkehr)
- Gehweg
- Radweg/-fahrstreifen
- Gemeinsamer Geh- u. Radweg
- Multifunktionsfläche/Parken
- Grünfläche
- Bankett
- Einschnittsböschung
- Dammböschung
- Hangsicherung
- Mulde/ Graben
- Fahrradstraße
- Fußwegquerung
- Stützwand
- Mischverkehr
- Planungen Dritter
- Planungen Dritter
- Neubau Ingenieurbauwerke

Bahnkörper:


- Neubau Stadtbahn
- Schottergleis
- Grüngleis

Sonstiges:

- Gemeindegrenze
- Kataster
- Private Grundstücksgrenze
- Baum (Bestand)
- Baum (Beeinträchtigung/Entfall)
  Art und Zustand der Bäume in dieser Planungsphase nicht berücksichtigt
- Zufahrt

Übersichtslageplan

Lageplan - Abschnitt A1

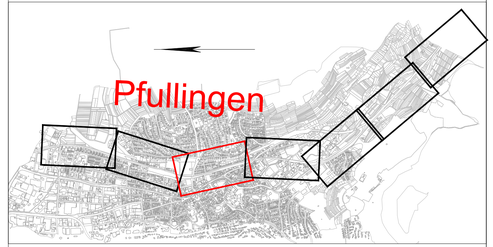

Quelldaten der Grundkarte: Amtliches Liegenschaftskataster (ALKIS)

Index	Datum	Bearbeiter	Gesehen	Änderung

Auftragnehmer, Planverfasser

Ramboll Deutschland GmbH

Auftragnehmer

Ramboll Deutschland GmbH
Niederlassung Karlsruhe
Zur Gießerei 19-27c
76227 Karlsruhe
Tel.: 0721 / 9418 8830
Fax: 0721 / 9418 8836

	Datum	Name
gez.	31.07.2025	Nicolae
bearb.	19.09.2025	Hohmann
gepr.	19.09.2025	Barth

Regional-Stadtbahn Neckar-Alb
Los 3 - Echaztal


Auftraggeber

Regional-Stadtbahn Neckar-Alb
Projektgesellschaft mbH
Dreifürstensteinstraße 1-3
72116 Mössingen

Regional-Stadtbahn Neckar-Alb Zweckverband

Maßstab: 1:1000	**Planbezeichnung**	**Ausgabe vom:** 19.09.2025
Blattformat: 970 mm x 420 mm	Lageplan Blattschnitt 3 Pfullingen Variante A1	**Blatt:** 03 **von:** 19
Auftrag: VP - Entscheidungsniveau		**Anlage:**

erzeugt mit ProVI®

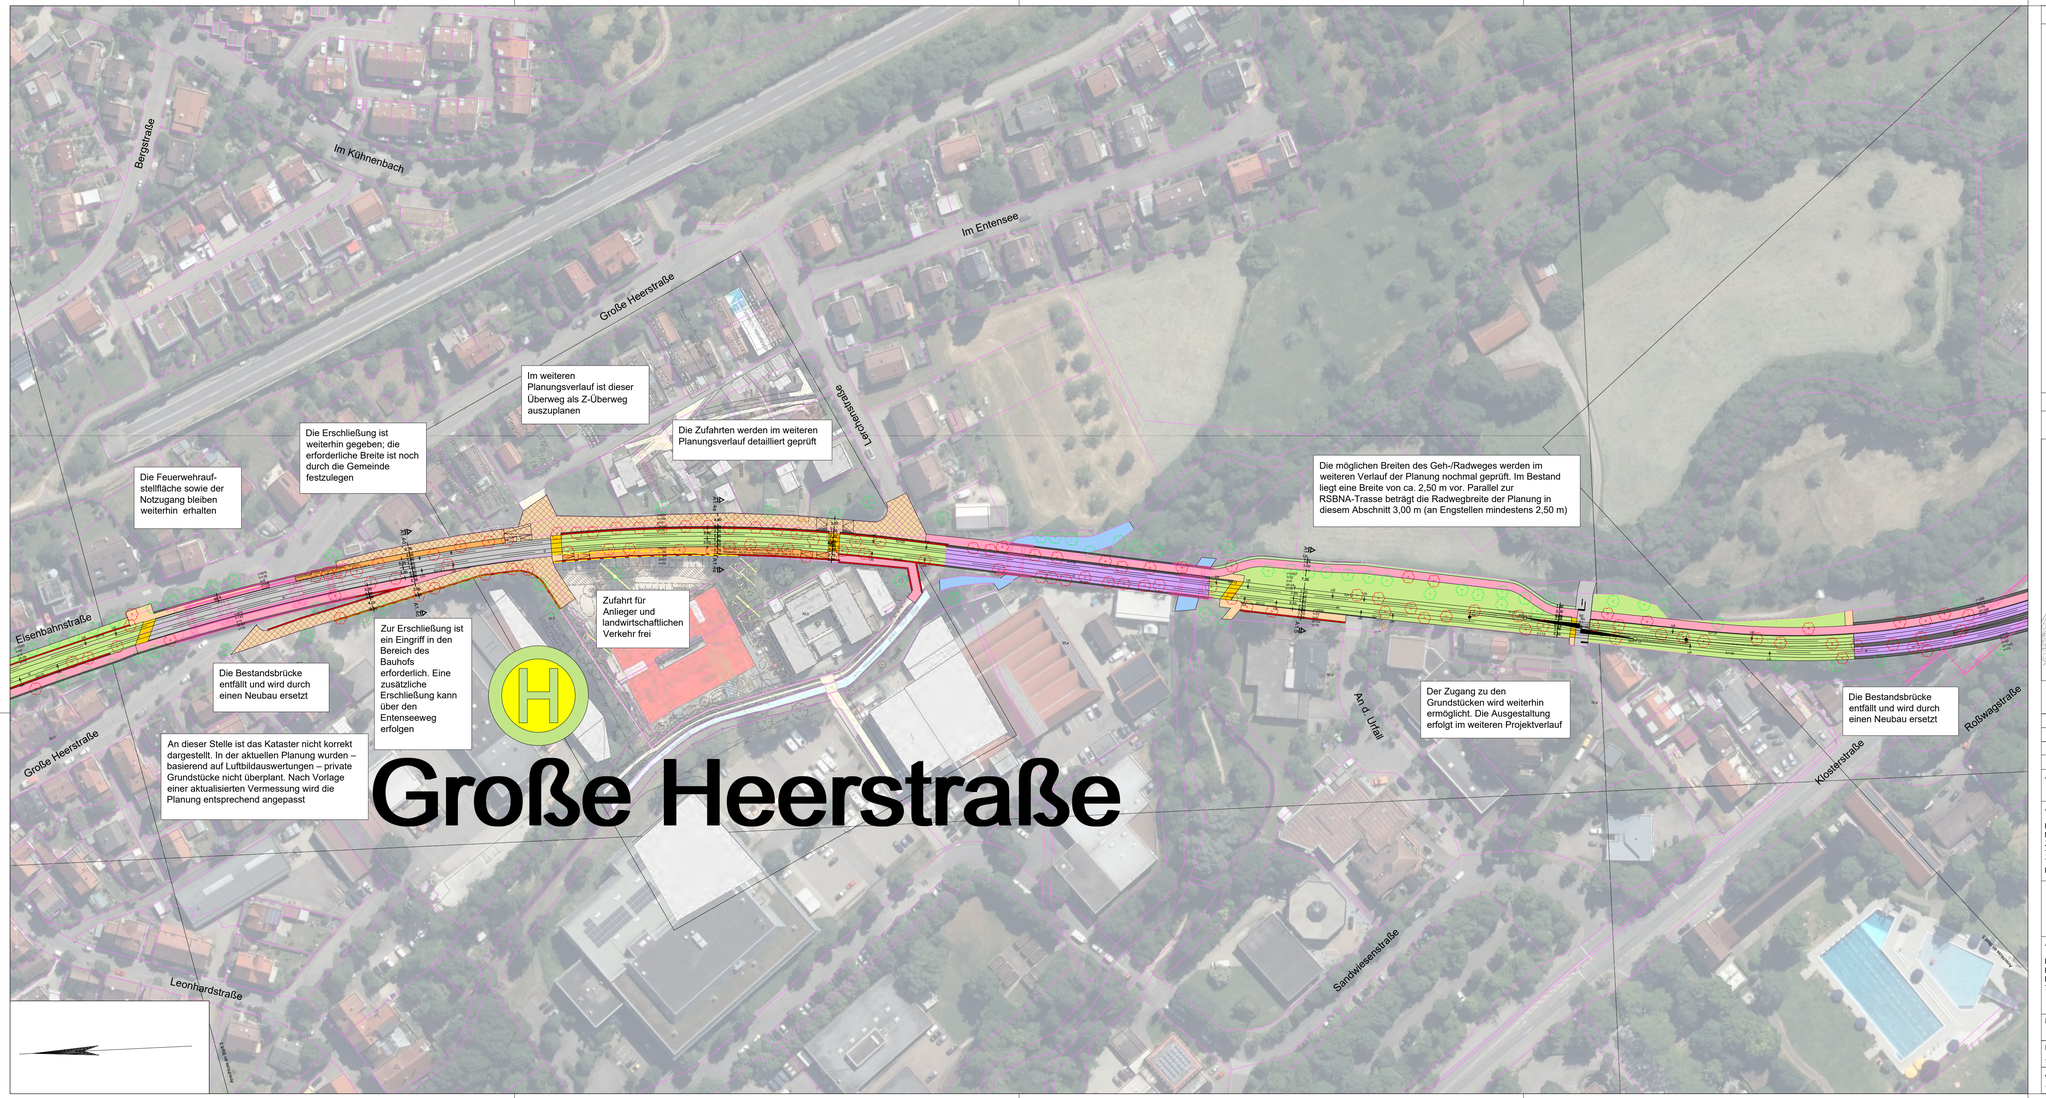

Legende

Straßenbau:

- Bahnsteig und Bussteig
- Fahrbahn (ÖV-Fahrstreifen)
- Fahrbahn (allg. Verkehr)
- Gehweg
- Radweg/-fahrstreifen
- Gemeinsamer Geh- u. Radweg
- Multifunktionsfläche/Parken
- Grünfläche
- Bankett
- Einschnittsböschung
- Dammböschung
- Hangsicherung
- Mulde/ Graben
- Fahrradstraße
- Fußwegquerung
- Stützwand
- Mischverkehr
- Planungen Dritter
- Planungen Dritter
- Neubau Ingenieurbauwerke

Bahnkörper:


- Neubau Stadtbahn
- Schottergleis
- Grüngleis

Sonstiges:

- Gemeindegrenze
- Kataster
- Private Grundstücksgrenze
- Baum (Bestand)
- Baum (Beeinträchtigung/Entfall)
  Art und Zustand der Bäume in dieser Planungsphase nicht berücksichtigt
- Zufahrt

Übersichtslageplan

Lageplan - Abschnitt A1

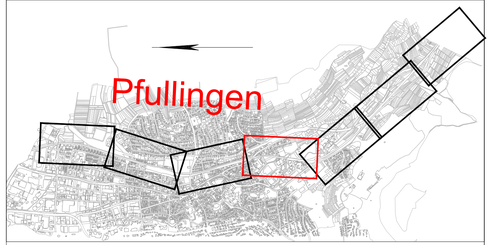

Quelldaten der Grundkarte: Amtliches Liegenschaftskataster (ALKIS)

Index	Datum	Bearbeiter	Gesehen	Änderung

Auftragnehmer, Planverfasser

Ramboll Deutschland GmbH

Auftragnehmer

Ramboll Deutschland GmbH
Niederlassung Karlsruhe
Zur Gießerei 19-27c
76227 Karlsruhe
Tel.: 0721 / 9418 8830
Fax: 0721 / 9418 8836

	Datum	Name
gez.	31.07.2025	Nicolae
bearb.	19.09.2025	Hohmann
gepr.	19.09.2025	Barth

Regional-Stadtbahn Neckar-Alb
Los 3 - Echaztal


Auftraggeber

Regional-Stadtbahn Neckar-Alb
Projektgesellschaft mbH
Dreifürstensteinstraße 1-3
72116 Mössingen

Regional-Stadtbahn Neckar-Alb Zweckverband

Maßstab: 1:1000	Planbezeichnung: Lageplan, Blattschnitt 4 Pfullingen, Variante A1	Ausgabe vom: 19.09.2025
Blattformat: 970 mm x 420 mm		Blatt: 04 von: 19
Auftrag: VP - Entscheidungsniveau		Anlage:

erzeugt mit ProV®

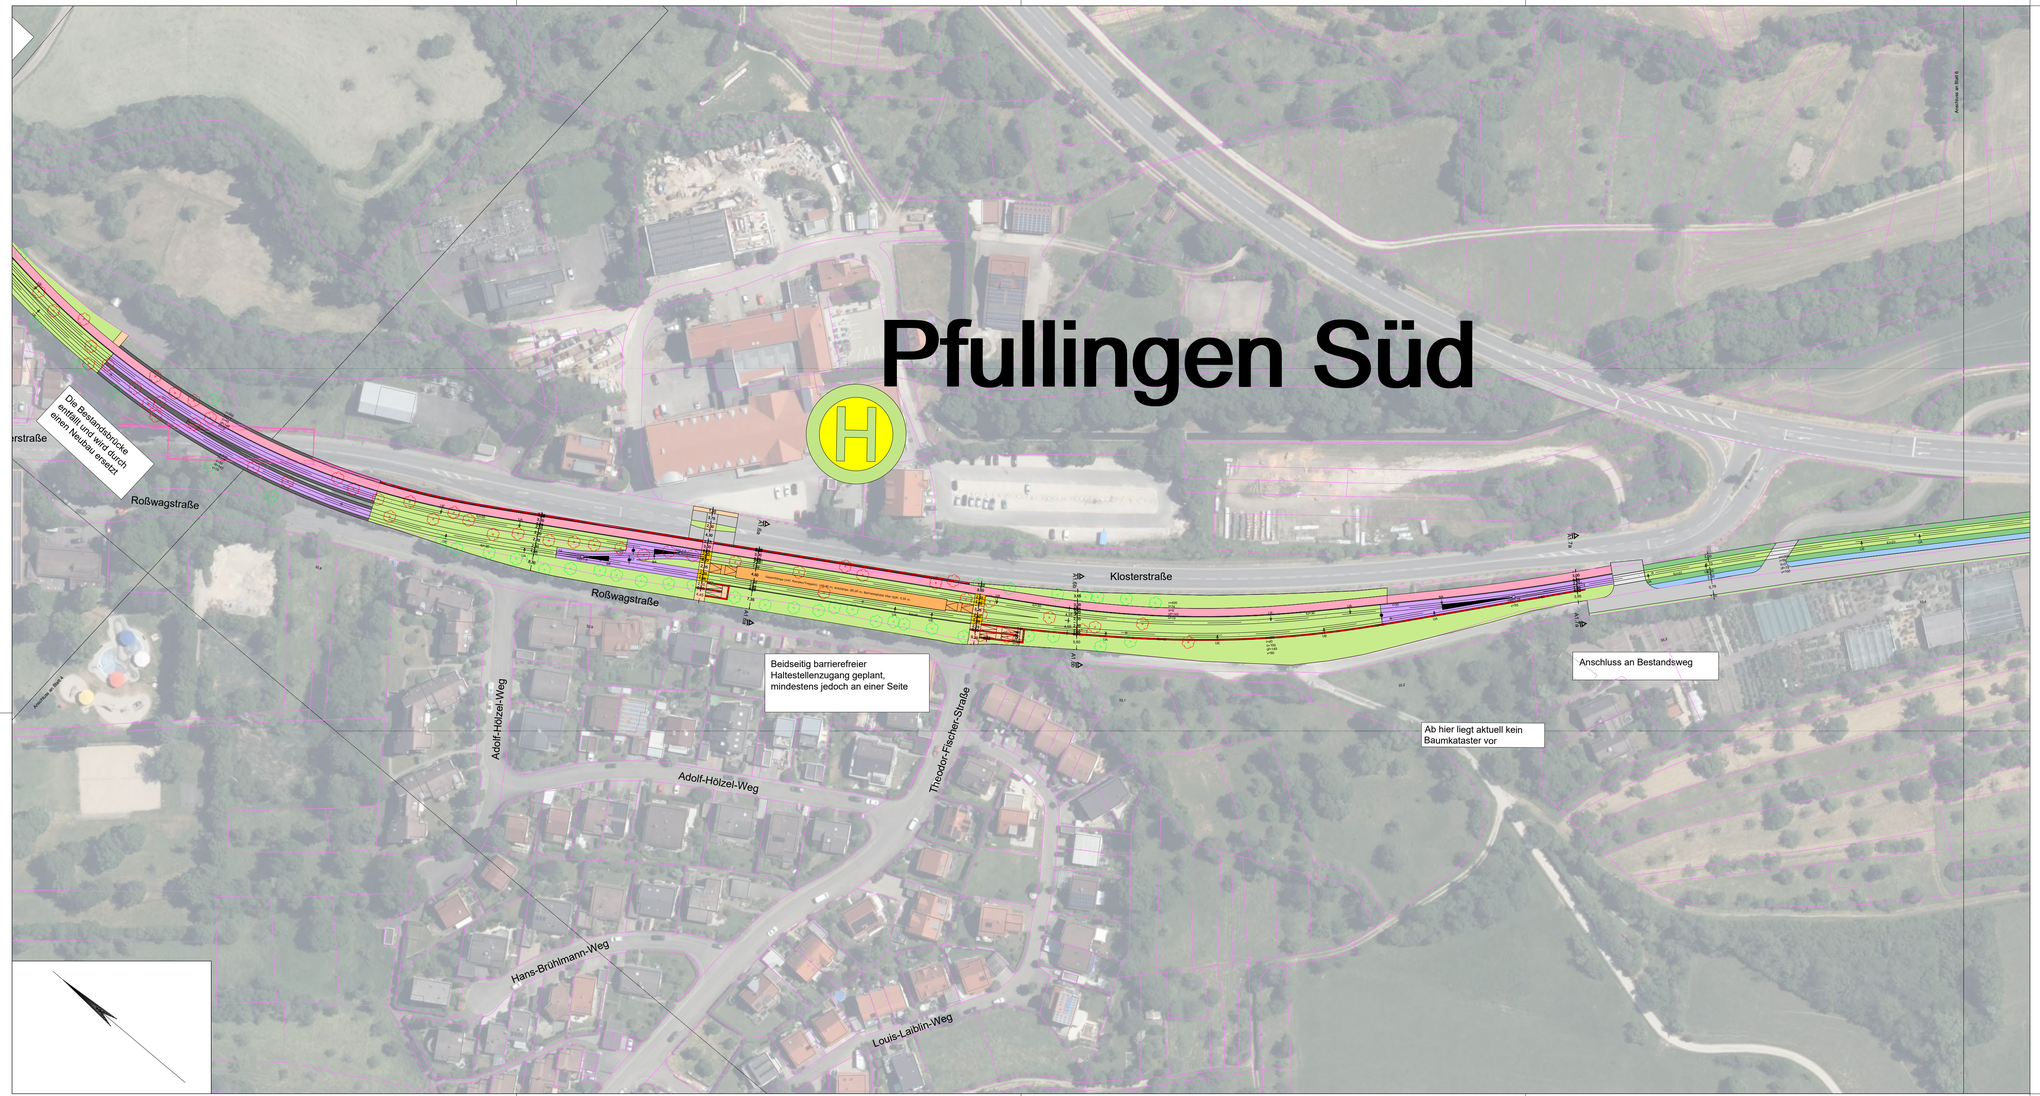

Legende

Straßenbau:

- Bahnsteig und Bussteig
- Fahrbahn (ÖV-Fahrstreifen)
- Fahrbahn (allg. Verkehr)
- Gehweg
- Radweg/-fahrstreifen
- Gemeinsamer Geh- u. Radweg
- Multifunktionsfläche/Parken
- Grünfläche
- Bankett
- Einschnittsböschung
- Dammböschung
- Hangsicherung
- Mulde/ Graben
- Fahrradstraße
- Fußwegquerung
- Stützwand
- Mischverkehr
- Planungen Dritter
- Planungen Dritter
- Neubau Ingenieurbauwerke

Bahnkörper:


- Neubau Stadtbahn
- Schottergleis
- Grüngleis

Sonstiges:

- Gemeindegrenze
- Kataster
- Private Grundstücksgrenze
- Baum (Bestand)
- Baum (Beeinträchtigung/Entfall) *Art und Zustand der Bäume in dieser Planungsphase nicht berücksichtigt*
- Zufahrt

Übersichtslageplan

Lageplan - Abschnitt A1

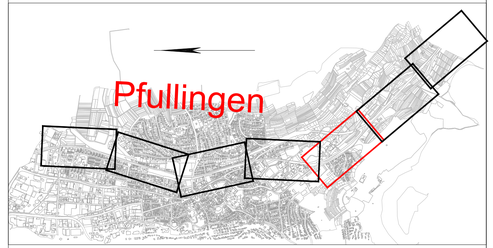

Quelldaten der Grundkarte: Amtliches Liegenschaftskataster (ALKIS)

Index	Datum	Bearbeiter	Gesehen	Änderung

Auftragnehmer, Planverfasser

Ramboll Deutschland GmbH

Auftragnehmer

Ramboll Deutschland GmbH
Niederlassung Karlsruhe
Zur Gießerei 19-27c
76227 Karlsruhe
Tel.: 0721 / 9418 8830
Fax: 0721 / 9418 8836

	Datum	Name
gez.	31.07.2025	Nicolae
bearb.	19.09.2025	Hohmann
gepr.	19.09.2025	Barth

Regional-Stadtbahn Neckar-Alb
Los 3 - Echaztal


Auftraggeber

Regional-Stadtbahn Neckar-Alb
Projektgesellschaft mbH
Dreifürstensteinstraße 1-3
72116 Mössingen

Regional-Stadtbahn Neckar-Alb Zweckverband

Maßstab: 1:1000	**Planbezeichnung**	**Ausgabe vom:** 19.09.2025
Blattformat: 970 mm x 420 mm	Lageplan Blattschnitt 5 Pfullingen Variante A1	**Blatt:** 05 **von:** 19
Auftrag: VP - Entscheidungsniveau		**Anlage:**

erzeugt mit ProVI®

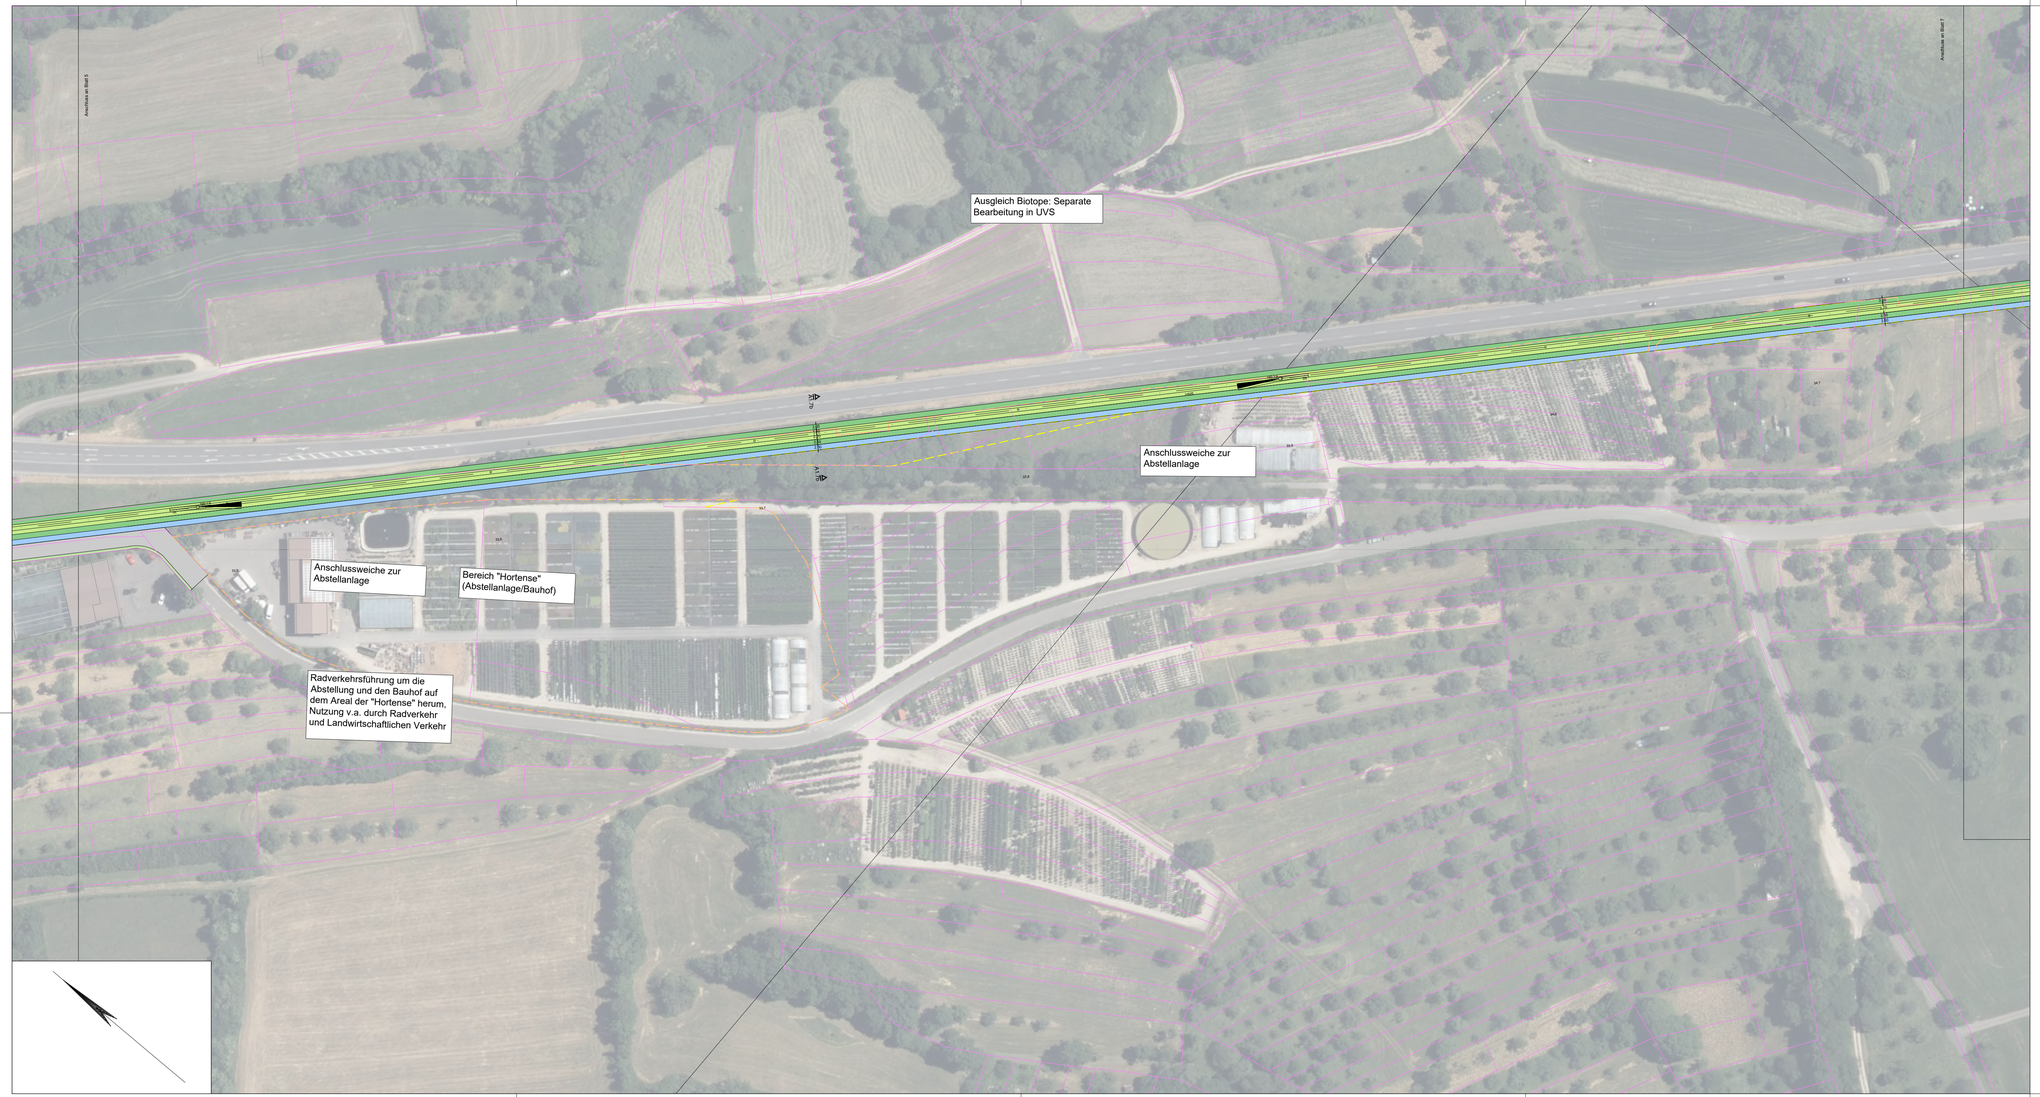

Legende

Straßenbau:

- Bahnsteig und Bussteig
- Fahrbahn (ÖV-Fahrstreifen)
- Fahrbahn (allg. Verkehr)
- Gehweg
- Radweg/-fahrstreifen
- Gemeinsamer Geh- u. Radweg
- Multifunktionsfläche/Parken
- Grünfläche
- Bankett
- Einschnittsböschung
- Dammböschung
- Hangsicherung
- Mulde/ Graben
- Fahrradstraße
- Fußwegquerung
- Stützwand
- Mischverkehr
- Planungen Dritter
- Planungen Dritter
- Neubau Ingenieurbauwerke

Bahnkörper:


- Neubau Stadtbahn
- Schottergleis
- Grüngleis

Sonstiges:

- Gemeindegrenze
- Kataster
- Private Grundstücksgrenze
- Baum (Bestand)
- Baum (Beeinträchtigung/Entfall)
  Art und Zustand der Bäume in dieser Planungsphase nicht berücksichtigt
- Zufahrt

Übersichtslageplan

Lageplan - Abschnitt A1

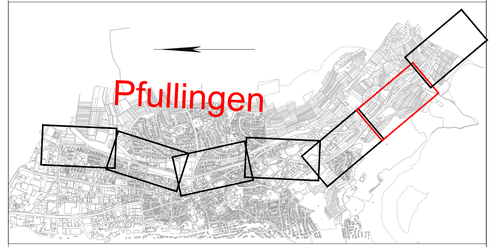

Quelldaten der Grundkarte: Amtliches Liegenschaftskataster (ALKIS)

Index	Datum	Bearbeiter	Gesehen	Änderung

Auftragnehmer, Planverfasser

Ramboll Deutschland GmbH

Auftragnehmer

Ramboll Deutschland GmbH
Niederlassung Karlsruhe
Zur Gießerei 19-27c
76227 Karlsruhe
Tel.: 0721 / 9418 8830
Fax: 0721 / 9418 8836

	Datum	Name
gez.	31.07.2025	Nicolae
bearb.	19.09.2025	Hohmann
gepr.	19.09.2025	Barth

Regional-Stadtbahn Neckar-Alb
Los 3 - Echaztal

Auftraggeber

Regional-Stadtbahn Neckar-Alb
Projektgesellschaft mbH
Dreifürstensteinstraße 1-3
72116 Mössingen

Regional-Stadtbahn Neckar-Alb Zweckverband

Maßstab: 1:1000	**Planbezeichnung**	**Ausgabe vom:** 19.09.2025
Blattformat: 970 mm x 420 mm	Lageplan Blattschnitt 6 Pfullingen Variante A1	**Blatt:** 06 **von:** 19
Auftrag: VP - Entscheidungsniveau		**Anlage:**

erzeugt mit ProVI®



Legende

Straßenbau:

- Bahnsteig und Bussteig
- Fahrbahn (ÖV-Fahrstreifen)
- Fahrbahn (allg. Verkehr)
- Gehweg
- Radweg/-fahrstreifen
- Gemeinsamer Geh- u. Radweg
- Multifunktionsfläche/Parken
- Grünfläche
- Bankett
- Einschnittsböschung
- Dammböschung
- Hangsicherung
- Mulde/ Graben
- Fahrradstraße
- Fußwegquerung
- Stützwand
- Mischverkehr
- Planungen Dritter
- Planungen Dritter
- Neubau Ingenieurbauwerke

Bahnkörper:


- Neubau Stadtbahn
- Schottergleis
- Grüngleis

Sonstiges:

- Gemeindegrenze
- Kataster
- Private Grundstücksgrenze
- Baum (Bestand)
- Baum (Beeinträchtigung/Entfall)
  Art und Zustand der Bäume in dieser Planungsphase nicht berücksichtigt
- Zufahrt

Übersichtslageplan

Lageplan - Abschnitt A1

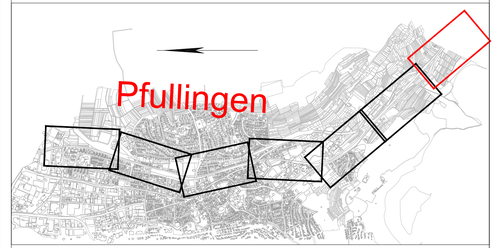

Quelldaten der Grundkarte: Amtliches Liegenschaftskataster (ALKIS)

Index	Datum	Bearbeiter	Gesehen	Änderung

Auftragnehmer, Planverfasser

Ramboll Deutschland GmbH

Auftragnehmer

Ramboll Deutschland GmbH
Niederlassung Karlsruhe
Zur Gießerei 19-27c
76227 Karlsruhe
Tel.: 0721 / 9418 8830
Fax: 0721 / 9418 8836

	Datum	Name
gez.	31.07.2025	Nicolae
bearb.	19.09.2025	Hohmann
gepr.	19.09.2025	Barth

Regional-Stadtbahn Neckar-Alb
Los 3 - Echaztal

Auftraggeber

Regional-Stadtbahn Neckar-Alb
Projektgesellschaft mbH
Dreifürstensteinstraße 1-3
72116 Mössingen


Regional-Stadtbahn Neckar-Alb Zweckverband

Maßstab: 1:1000	**Planbezeichnung**	**Ausgabe vom:** 19.09.2025
Blattformat: 970 mm x 420 mm	Lageplan Blattschnitt 7 Pfullingen Variante A1	**Blatt:** 07 **von:** 19
Auftrag: VP - Entscheidungsniveau		**Anlage:**

erzeugt mit ProVI®

Trassenplanung Los 1:
Marktstraße auf Alte Bahntrasse

1. Trasse Lederstraße C2
2. Trasse Honauer Bahn C3
3. Trasse Gartenstr. C4

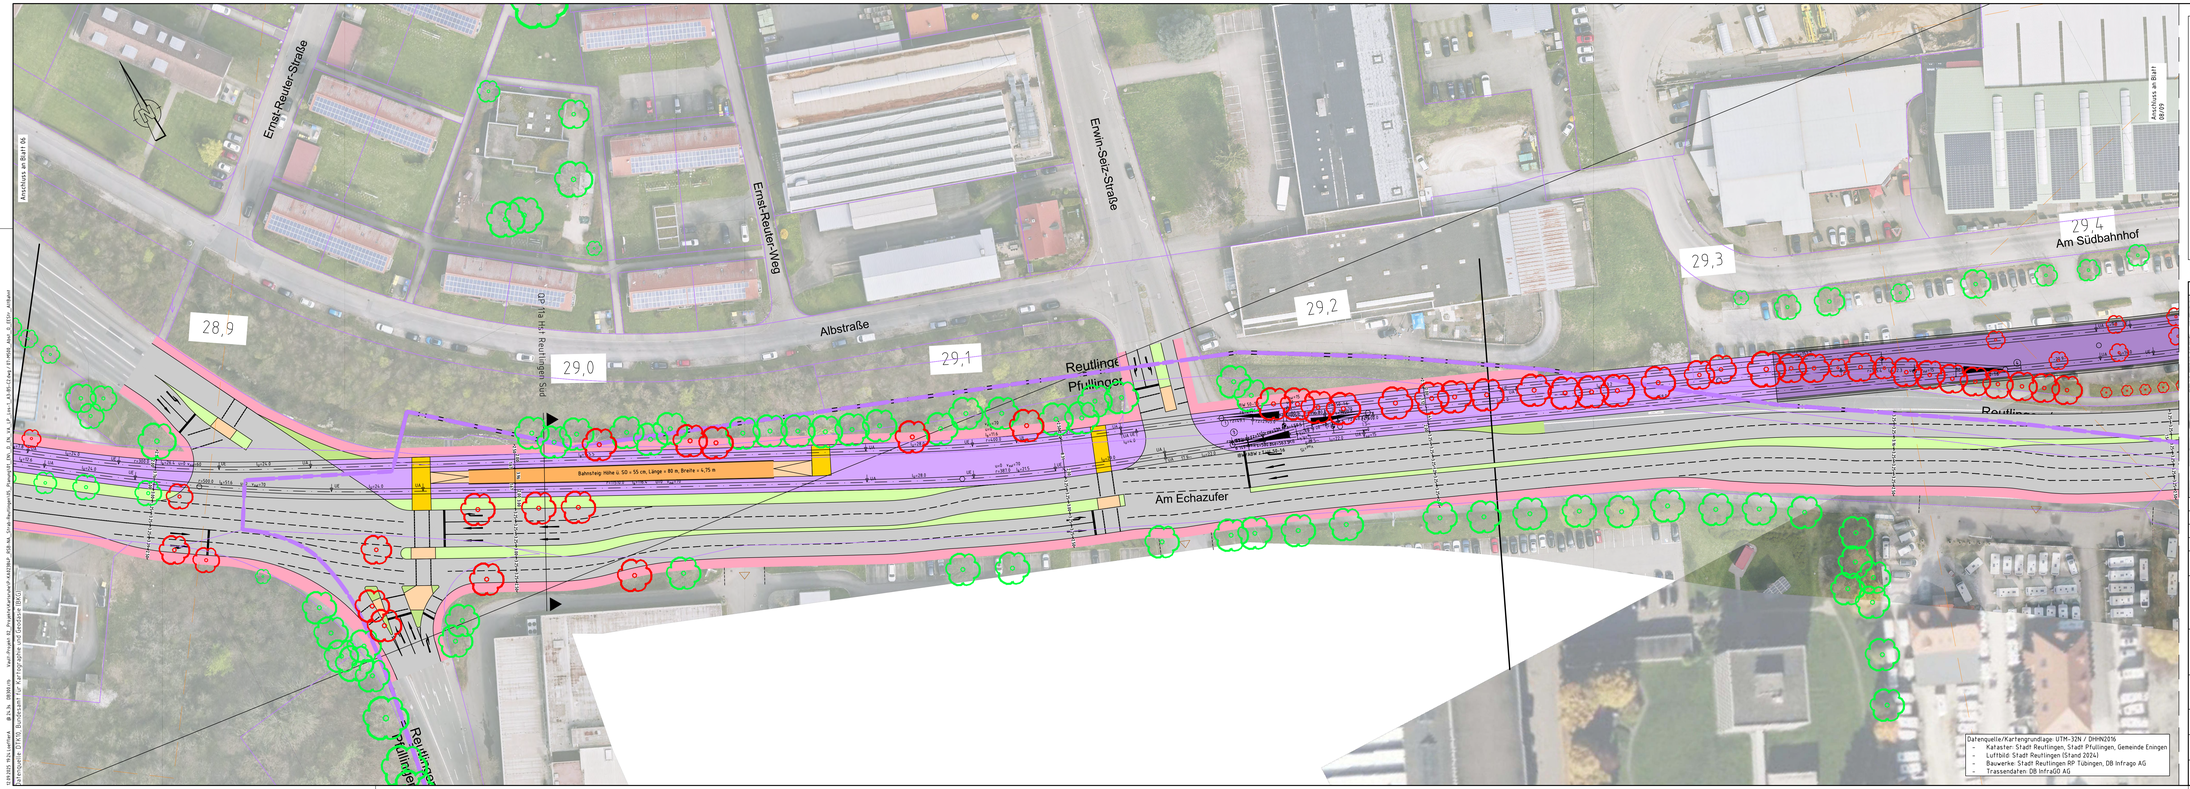

Legende:

Straßenbau:

- Bahnsteig und Bussteig
- Schotterfläche
- Rasengleis
- Fahrbahn (ÖV-Fahrstreifen)
- Fahrbahn (allg. Verkehr)
- Gehweg
- Radweg/-fahrstreifen
- Gemeinsamer Rad- Gehweg
- Parkplätze/ Multifunktionsfläche
- Planungen Dritter
- Grünfläche
- Bankett
- Einschnittsböschung
- Dammböschung
- Mulde/ Graben
- Fahrradstraße
- Fußwegquerung
- Stützwand
- Mischverkehr


Bahnkörper:

- Bestand EBO
- Neubau / Änderung EBO
- Rückbau EBO
- Neubau Stadtbahn

Sonstiges:

- Kreisgrenze
- Gemeindegrenze
- Denkmalschutz
- Neubau Ingenieurbauwerke
- Planungen Dritter
- Kataster
- private Grundstücksgrenze
- Bauwerksandort (Bestand)
- Bauwerksandort (Entfall)
- Zufahrt

Übersichtslageplan

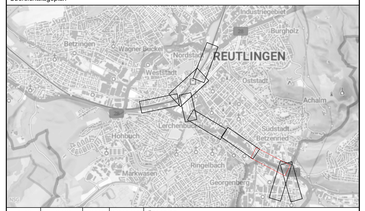

Index	Datum	Bearb.	Gesehen	Änderung

Planungsgemeinschaft BOStrab-Strecken Regional-Stadtbahn Neckar-Alb für Los 1 und Los 2
(DB Engineering & Consulting gmbH / Schüßler-Plan Ingenieurgesellschaft mbH)

Auftragnehmer:
Planungsgemeinschaft
Stadtbahn Reutlingen
Hanauer Landstraße 211
60314 Frankfurt am Main

Planverfasser:
DB Engineering & Consulting GmbH
Region Deutschland Südwest
Planung Südwest I.TV-SW-P SW
Hinterm Hauptbahnhof 5
76137 Karlsruhe

	Datum	Name
Gez.	03.04.2025	T. Mlynkovicki
Bearb.	15.04.2025	A. Lüffler
Gepr.		

Regional-Stadtbahn Neckar-Alb
Los 1 Reutlingen Innenstadt

Auftraggeber:
Regional-Stadtbahn Neckar-Alb Projektgesellschaft mbH
Dreifürstensteinstraße 1-3
72116 Mössingen

Regional-Stadtbahn Neckar-Alb
Zweckverband


Maßstab: 1:500
Blattformat: HxB: 420x1350
Auftrag: EN – Entscheidungsniveau

Lageplan
Los 1 / Varianten A3 / B5 / C2
Abschnitt Ost – Alte Bahnstrasse

Ausgabedatum: 12.09.2025
Blatt: 07 von 09
Anlage:

Datenquelle/Kartengrundlage: UTM-32N / DHHN2016
- Kataster: Stadt Reutlingen, Stadt Pfullingen, Gemeinde Eningen
- Luftbild: Stadt Reutlingen (Stand 2024)
- Bauwerke: Stadt Reutlingen RP Tübingen, DB Infrago AG
- Trassendaten: DB Infrago AG

Urheberrechtlich geschützt. Kopien oder Weitergabe an Dritte nur mit Genehmigung der DB Engineering & Consulting GmbH.

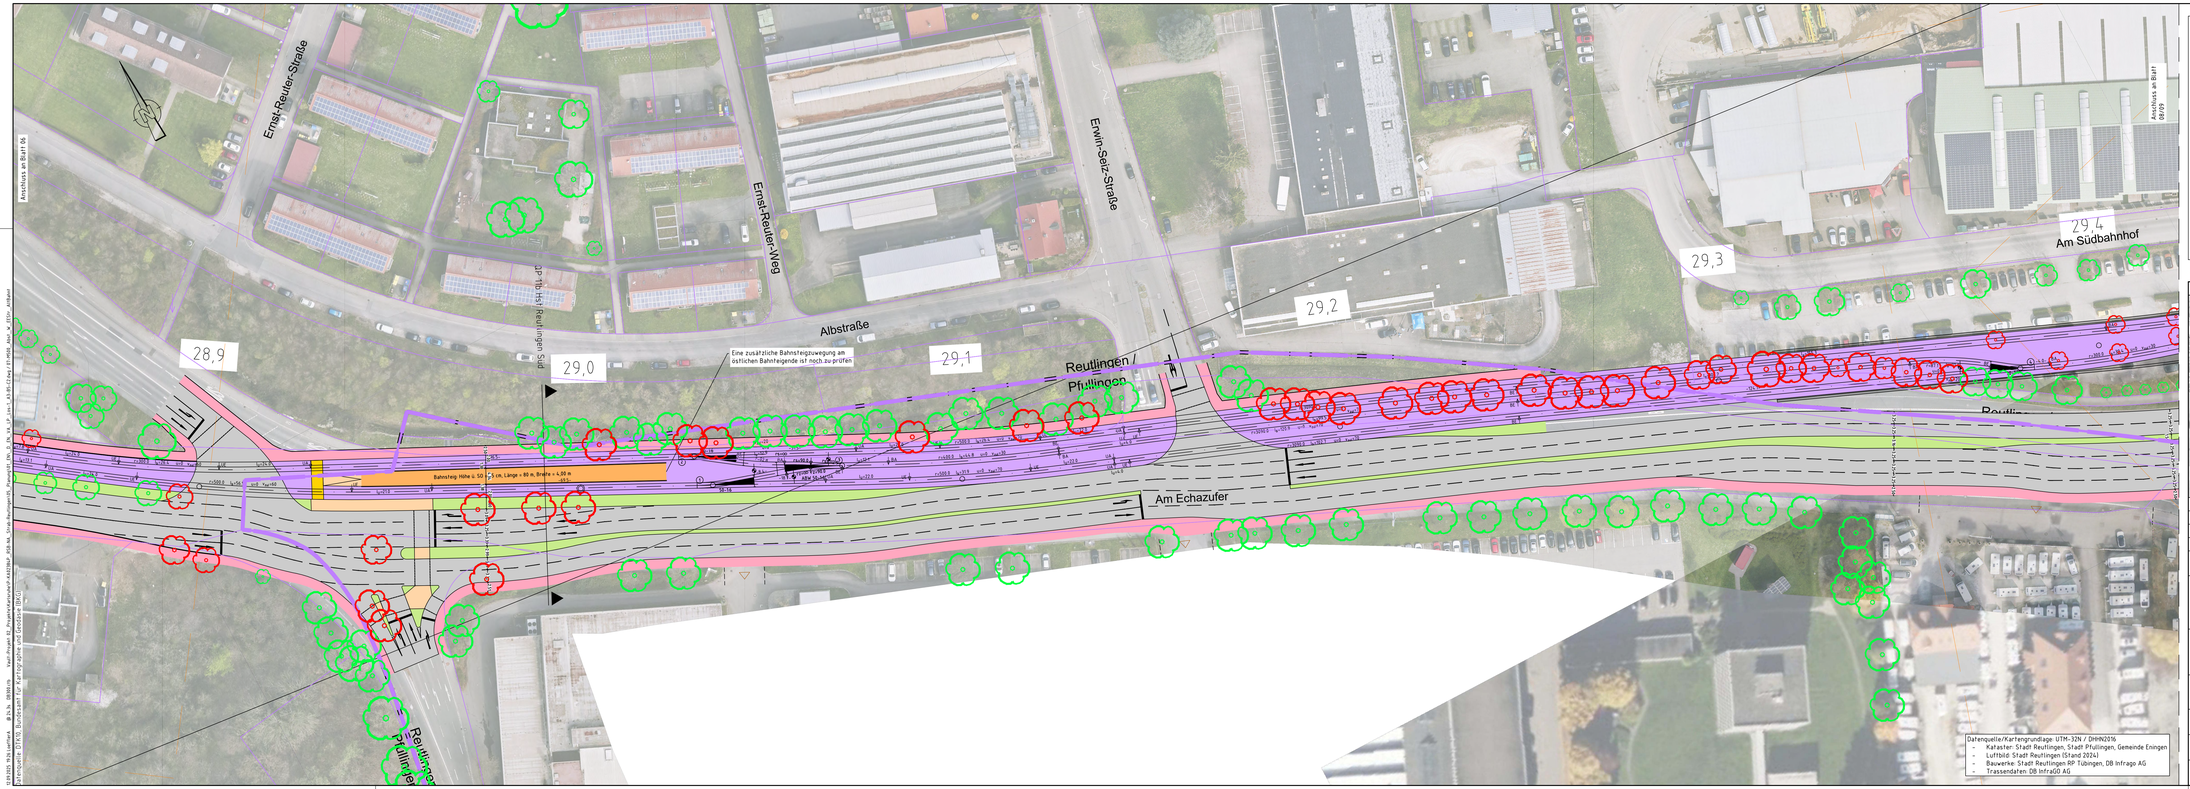

Legende:

Straßenbau:

- Bahnsteig und Bussteig
- Schotterfläche
- Rasengleis
- Fahrbahn (ÖV-Fahrstreifen)
- Fahrbahn (allg. Verkehr)
- Gehweg
- Radweg/-fahrstreifen
- Gemeinsamer Rad- Gehweg
- Parkplätze/ Multifunktionsfläche
- Planungen Dritter
- Grünfläche
- Bankett
- Einschnittsböschung
- Dammböschung
- Mulde/ Graben
- Fahrradstraße
- Fußwegquerung
- Stützwand
- Mischverkehr


Bahnkörper:

- Bestand EBO
- Neubau / Änderung EBO
- Rückbau EBO
- Neubau Stadtbahn

Sonstiges:

- Kreisgrenze
- Gemeindegrenze
- Denkmalschutz
- Neubau Ingenieurbauwerke
- Planungen Dritter
- Kataster
- private Grundstücksgrenze
- Baumstandort (Bestand)
- Baumstandort (Entfall)
- Zufahrt

Übersichtslageplan

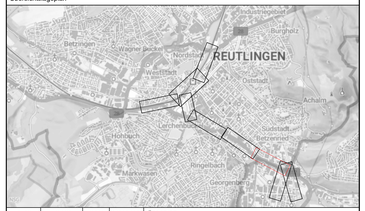

Index	Datum	Bearb.	Gesehen	Änderung

Planungsgemeinschaft BOStrab-Strecken Regional-Stadtbahn Neckar-Alb für Los 1 und Los 2
(DB Engineering & Consulting gmbH / Schüßler-Plan Ingenieurgesellschaft mbH)

Auftragnehmer:
Planungsgemeinschaft Stadtbahn Reutlingen
Hanauer Landstraße 211
60314 Frankfurt am Main

Planverfasser:
DB Engineering & Consulting GmbH
Region Deutschland Südwest
Planung Südwest I TV-SW-P SW
Hinterm Hauptbahnhof 5
76137 Karlsruhe

	Datum	Name
Gez.	03.04.2025	Y. Monishovski
Bearb.	15.04.2025	A. Löffler
Gepr.		

Regional-Stadtbahn Neckar-Alb
Los 1 Reutlingen Innenstadt

Auftraggeber:
Regional-Stadtbahn Neckar-Alb Projektgesellschaft mbH
Dreifürstensteinstraße 1-3
72116 Mössingen

Regional-Stadtbahn Neckar-Alb
Zweckverband


Maßstab: 1:500
Blattformat: HxB: 420x1350
Auftrag: EN - Entscheidungsniveau

Lageplan
Los 1 / Varianten A3 / B5 / C2
Abschnitt West - Alte Bahntrasse

Ausgabedatum: 12.09.2025
Blatt: 07 von 09
Anlage:

Datenquelle/Kartengrundlage: UTM-32N / DHHN2016
- Kataster: Stadt Reutlingen, Stadt Pfullingen, Gemeinde Eningen
- Luftbild: Stadt Reutlingen (Stand 2024)
- Bauwerke: Stadt Reutlingen RP Tübingen, DB Infrago AG
- Trassendaten: DB Infrago AG

Urheberrecht DATAID, Bundesland BW, Kartenquelle und Geodatenlizenz

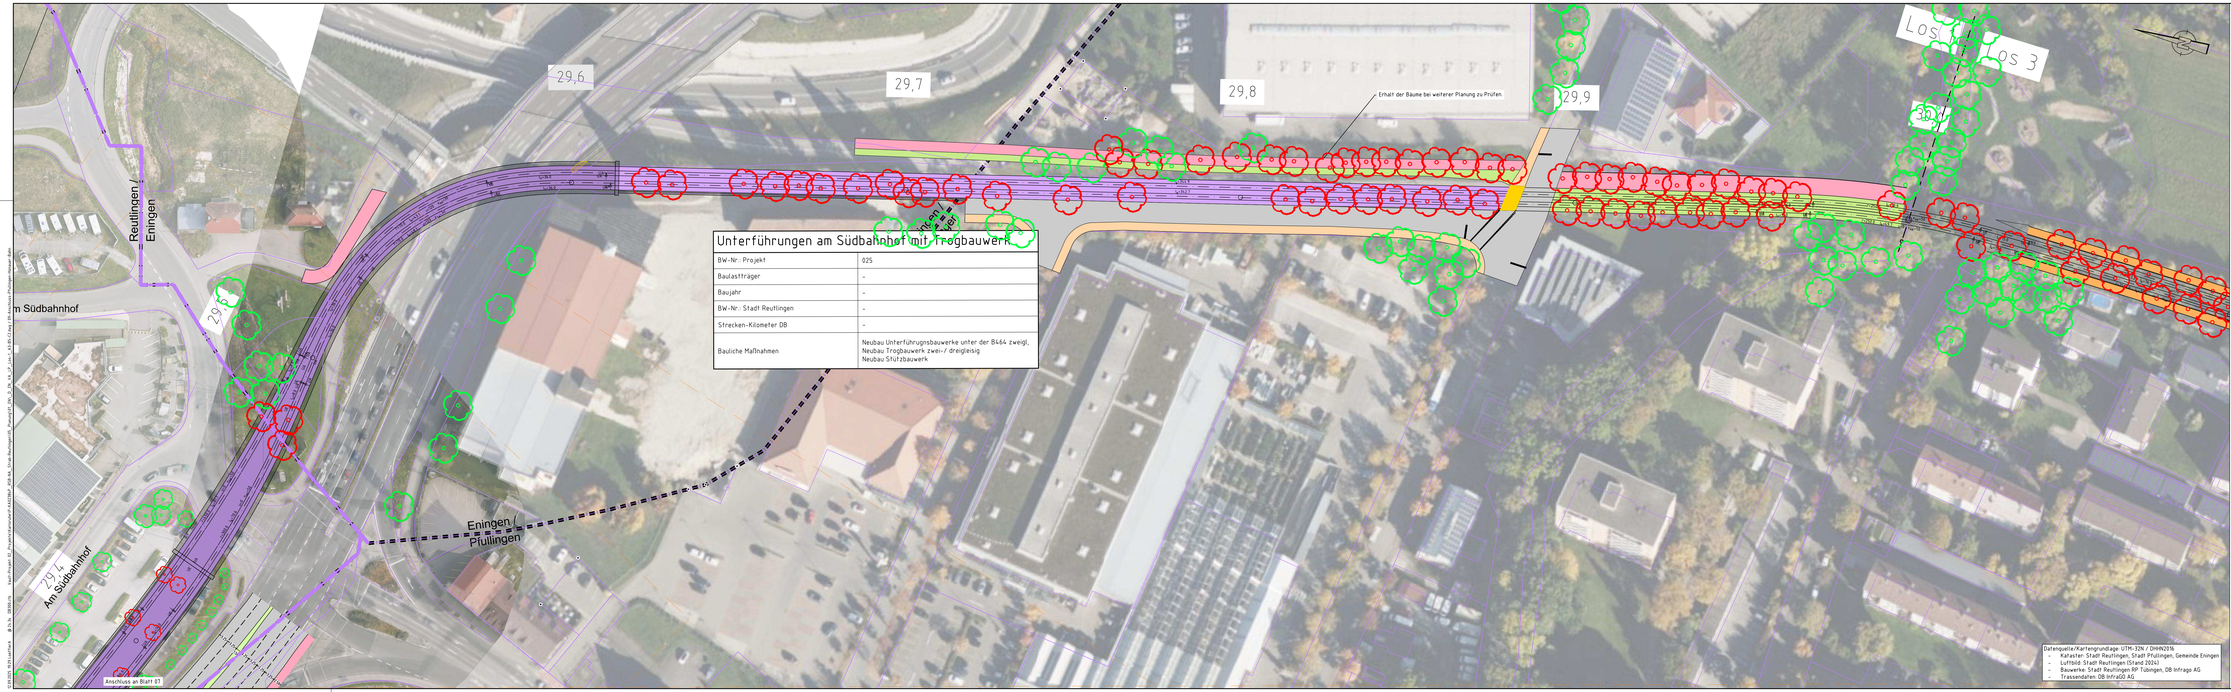

Unterführungen am Südbahnhof mit Trogbauwerk

BW-Nr.: Projekt	025
Baulastträger	-
Baujahr	-
BW-Nr.: Stadt Reutlingen	-
Strecken-Kilometer DB	-
Bauliche Maßnahmen	Neubau Unterführungsbauwerke unter der B464 zweigl. Neubau Trogbauwerk zwei-/ dreigleisig Neubau Stützbauwerk

Datenquelle/Kartengrundlage: UTM-32N / DHHN2016:
- Kataster: Stadt Reutlingen, Stadt Pfullingen, Gemeinde Eningen
- Luftbild: Stadt Reutlingen (5 und 20cm)
- Bauwerke: Stadt Reutlingen RP Tübingen, DB Infrago AG
- Trassendaten: DB InfraGO AG

Legende:

Straßenbau:
- Bahnhöhe und Bushalt
- Schotterfläche
- Rasengleis
- Fahrbahn (Kfz-Fahrstreifen)
- Fahrbahn (allg. Verkehr)
- Gehweg
- Radweg/-fahrstreifen
- Gemeinsamer Rad- Gehweg
- Parkplatz/ Halt/Aufstellfläche
- Planungen Dritter
- Grünfläche
- Bankett
- Einschnittsböschung
- Dammböschung
- Mulde/ Graben
- Fahrbahnstraße
- Fußgängerung
- Stützwand
- Maschinenhalt

Bahnkörper:
- Bestand EBO
- Neubau / Änderung EBO
- Rückbau EBO
- Neubau Straßenbahn

Sonstiges:
- Kreisgrenze
- Gemeindegrenze
- Denkmalschutz
- Neubau Ingenieurbauwerke
- Planungen Dritter
- Katasteramt
- private Grundstücksgrenze
- Baumstandort (Bestand)
- Baumstandort (Entfall)
- Zufahrt

Übersichtslageplan



Index	Datum	Bearb.	Gesehen	Änderung

Planungsgemeinschaft BOStrab-Strecken Regional-Stadtbahn Necker-Alb für Los 1 und Los 2
(DB Engineering & Consulting gmbH / Schüßler-Plan Ingenieurgesellschaft mbH)

Auftragnehmer:
Planungsgemeinschaft
Stadtbahn Reutlingen
Hanauer Landstraße 211
60314 Frankfurt am Main

Planverfasser:
DB Engineering & Consulting GmbH
Region Deutschland Südwest
Planung Südwest I.TV-SW-P SW
Hirtenim Hauptbahnhof 5
76137 Karlsruhe

	Datum	Name
Gez.	03.04.2025	Y. Mandalawi
Bearb.	15.04.2025	A. Löffler
Gepr.		

Regional-Stadtbahn Neckar-Alb
Los 1 Reutlingen Innenstadt


Auftraggeber:
Regional-Stadtbahn Neckar-Alb Projektgesellschaft mbH
Dreifürstensteinstraße 1-3
72116 Mössingen

Regional-Stadtbahn Neckar-Alb Zweckverband

Maßstab: 1:500
Blattformat: HxB: 420x1540
Auftrag: EN - Entscheidungsniveau

Lageplan
Los 1 / Varianten A3 / B5 / C2
Anschluss Pfullingen Honauer Bahn

Ausgabedatum: 12.09.2025
Blatt: 09 von 09
Anlage:

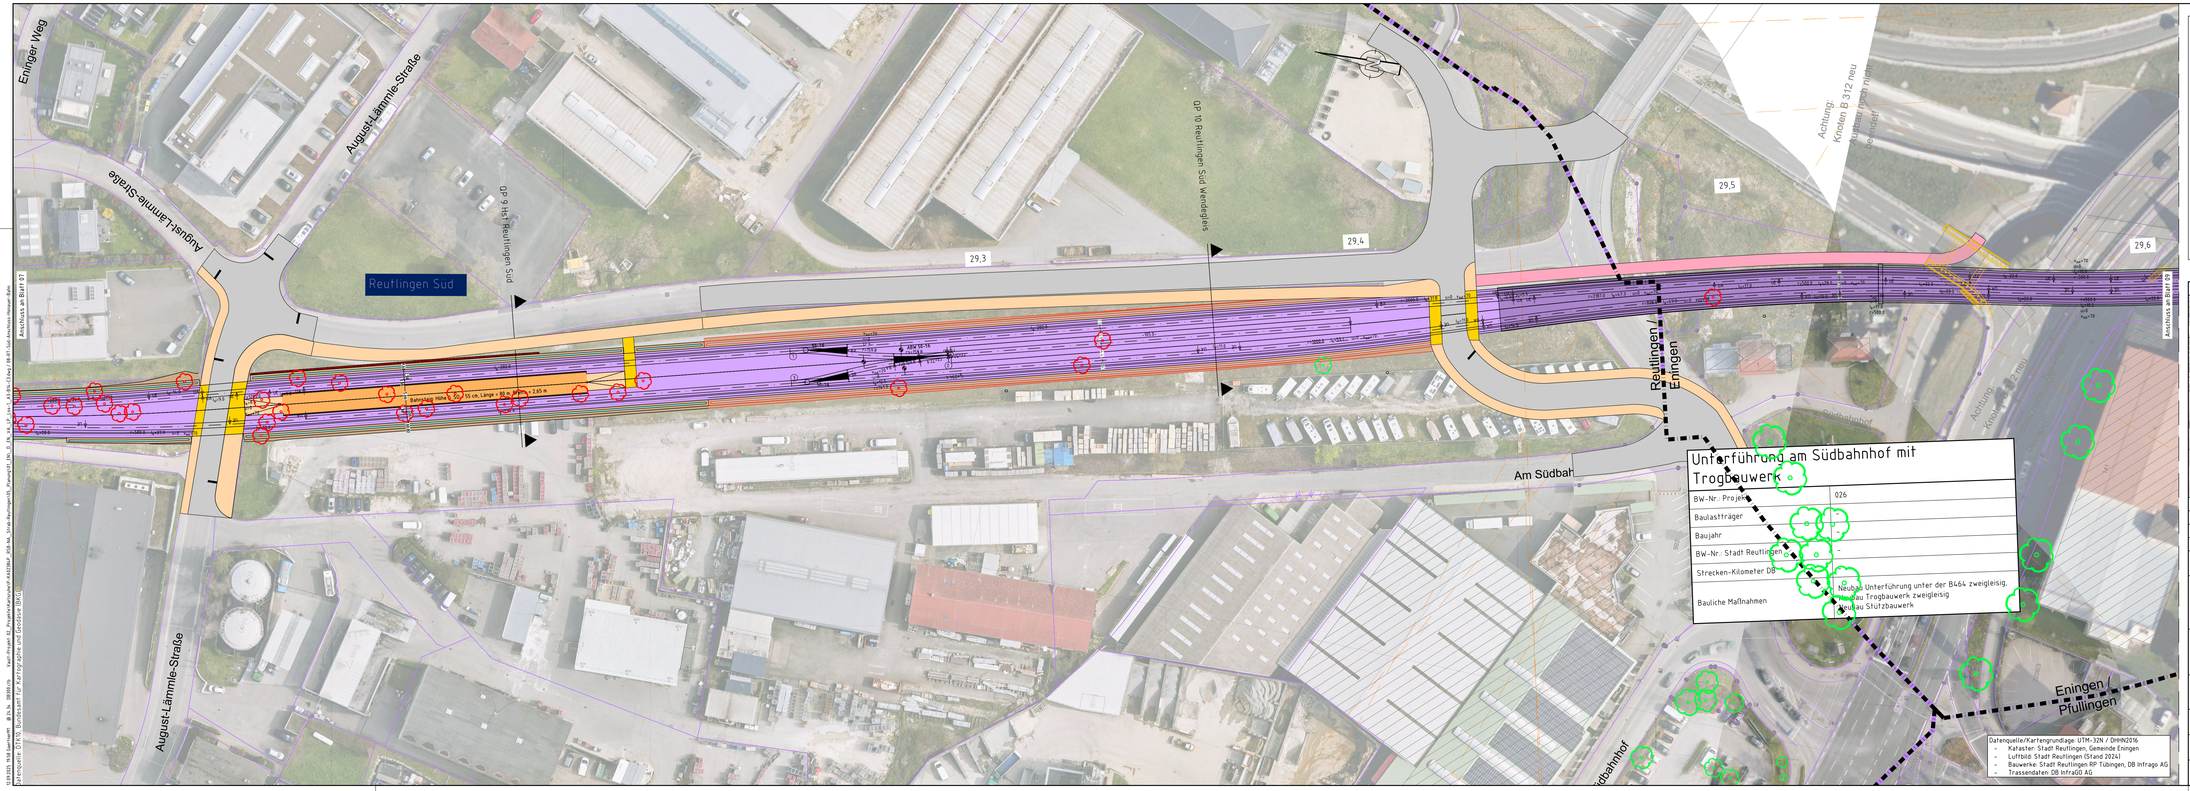


Legende:

Straßenbau:
- Bahnsteig und Bussteig
- Schotterfläche
- Rasengleis
- Fahrbahn (ÖV-Fahrstreifen)
- Fahrbahn (allg. Verkehr)
- Gehweg
- Radweg/-fahrstreifen
- Gemeinsamer Rad- Gehweg
- Parkplatz/ Multifunktionsfläche
- Planungen Dritter
- Grünfläche
- Bankett
- Einschnittsböschung
- Dammböschung
- Mulde/ Graben
- Fahrradstraße
- Fußwegquerung
- Stützwand
- Mischverkehr

Bahnkörper:
- Bestand EBO
- Neubau / Änderung EBO
- Rückbau EBO
- Neubau Straßbahn

Sonstiges:
- Kreisgrenze
- Gemeindegrenze
- Denkmalschutz
- Neubau Ingenieurbauwerke
- Planungen Dritter
- Kataster
- private Grundstücksgrenze
- Bauwerksbestand (Bestand)
- Bauwerksbestand (Entfall)
- Zufahrt

Übersichtslageplan

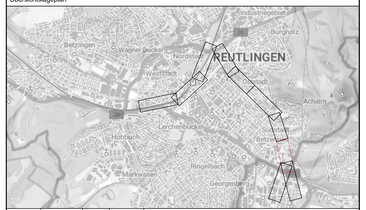

Index	Datum	Bearb.	Gesehen	Änderung

Planungsgemeinschaft BOStrab-Strecken Regional-Stadtbahn Necker-Alb für Los 1 und Los 2
(DB Engineering & Consulting gmbH / Schüßler-Plan Ingenieurgesellschaft mbH)

Auftragnehmer:
Planungsgemeinschaft Stadtbahn Reutlingen
Hanauer Landstraße 211
60314 Frankfurt am Main

Planverfasser:
DB Engineering & Consulting GmbH
Region Deutschland Südwest
Planung Südwest I TV-SW-P SW
Hintern Hauptbahnhof 5
76137 Karlsruhe

	Datum	Name
Gez.	03.04.2025	T. Mlynkovicki
Bearb.	15.04.2025	A. Löffler
Gepr.		

Regional-Stadtbahn Neckar-Alb
Los 1 Reutlingen Innenstadt

Auftraggeber:
Regional-Stadtbahn Neckar-Alb Projektgesellschaft mbH
Dreifürstensteinstraße 1-3
72116 Mössingen


Regional-Stadtbahn Neckar-Alb Zweckverband

Maßstab: 1:500
Blattformat: HxB: 420x1350
Auftrag:
EN – Entscheidungsniveau

Lageplan
Los 1 / Varianten A3 / B14 / C3
Reutlingen Süd Anschluss Honauer Bahn

Ausgabedatum: 12.09.2025
Blatt: 08 von 09
Anlage:

ERSTELLT MIT BAUSTEIN BY BLOCHER PARTNER

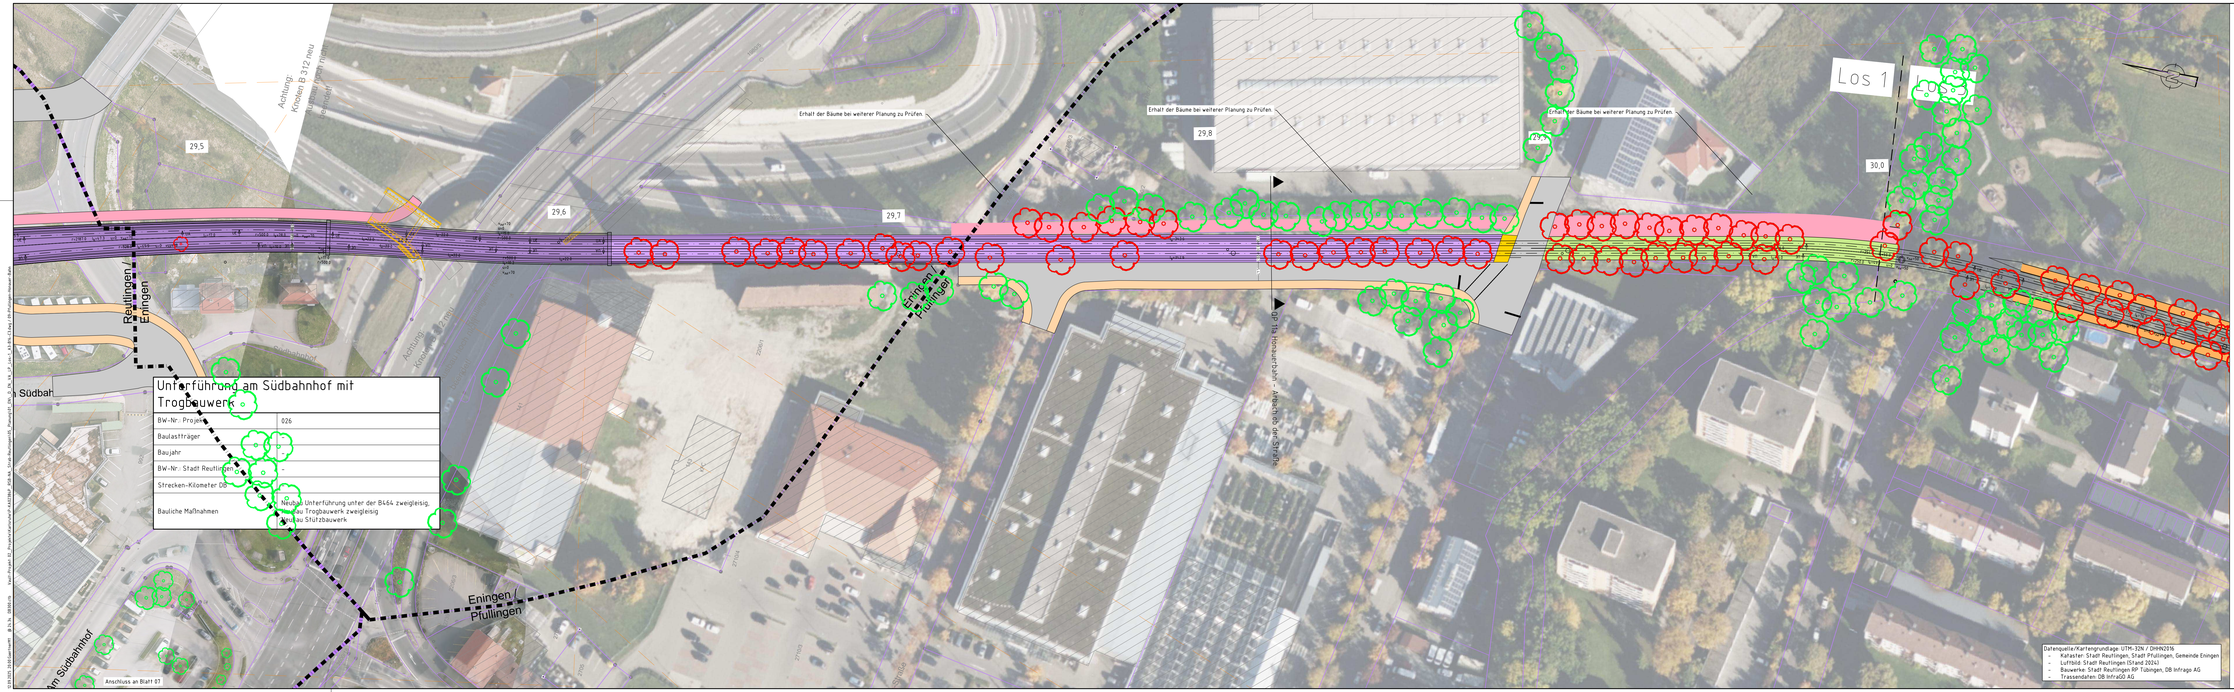


Legende:

Straßenbau:
- Bahnhof und Bushalt
- Schotterfläche
- Rasengleis
- Fahrbahn (Kfz-Fahrstreifen)
- Fahrbahn (allg. Verkehr)
- Gehweg
- Radweg/-fahrstreifen
- Gemeinsamer Rad- Gehweg
- Parkplatz/ Multifunktionsfläche
- Planungen Dritter
- Grünfläche
- Bankett
- Einschnittsböschung
- Dammböschung
- Mulde/ Graben
- Fahrradstraße
- Fußgängerquerung
- Stützwand
- Mischverkehr

Bahnkörper:
- Bestand EBO
- Neubau / Änderung EBO
- Rückbau EBO
- Neubau Straßenbahn

Sonstiges:
- Kreisgrenze
- Gemeindegrenze
- Denkmalschutz
- Neubau Ingenieurbauwerke
- Planungen Dritter
- Katasteramt
- private Grundstücksgrenze
- Bauwerksnr (Bestand)
- Bauwerksnr (Einfluß)
- Zufahrt

Übersichtslageplan

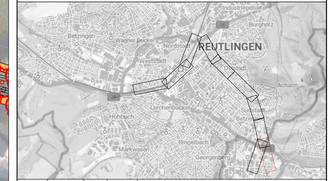

Index	Datum	Bearb.	Gesehen	Änderung

Planungsgemeinschaft BOStrab-Strecken Regional-Stadtbahn Necker-Alb für Los 1 und Los 2
(DB Engineering & Consulting gmbH / Schüßler-Plan Ingenieurgesellschaft mbH)

Auftragnehmer:
Planungsgemeinschaft Stadtbahn Reutlingen
Hanauer Landstraße 211
60314 Frankfurt am Main

Planverfasser:
DB Engineering & Consulting GmbH
Region Deutschland Südwest
Planung Südwest I.TV-SW-P SW
Hirtenim Hauptbahnhof 5
76137 Karlsruhe

	Datum	Name
Gez.	03.04.2025	Y. Mandalawi
Bearb.	15.04.2025	A. Löffler
Gepr.		

Regional-Stadtbahn Neckar-Alb
Los 1 Reutlingen Innenstadt

Auftraggeber:
Regional-Stadtbahn Neckar-Alb Projektgesellschaft mbH
Dreifürstensteinstraße 1-3
72116 Mössingen


Regional-Stadtbahn Neckar-Alb Zweckverband

Maßstab: 1:500
Blattformat: HxB: 420x754,5
Auftrag: EN – Entscheidungsniveau

Lageplan
Los 1 / Varianten A3 / B1 / C2
Pfullingen Honauer Bahn

Ausgabedatum: 12.09.2025
Blatt: 09 von 09
Anlage:

Datenquelle/Kartengrundlage: UTM-32N / DHHN2016:
- Kataster: Stadt Reutlingen, Stadt Pfullingen, Gemeinde Eningen
- Luftbild: Stadt Reutlingen (Stand 2024)
- Bauwerke: Stadt Reutlingen RP Tübingen, DB Infrago AG
- Trassendaten: DB InfraGO AG

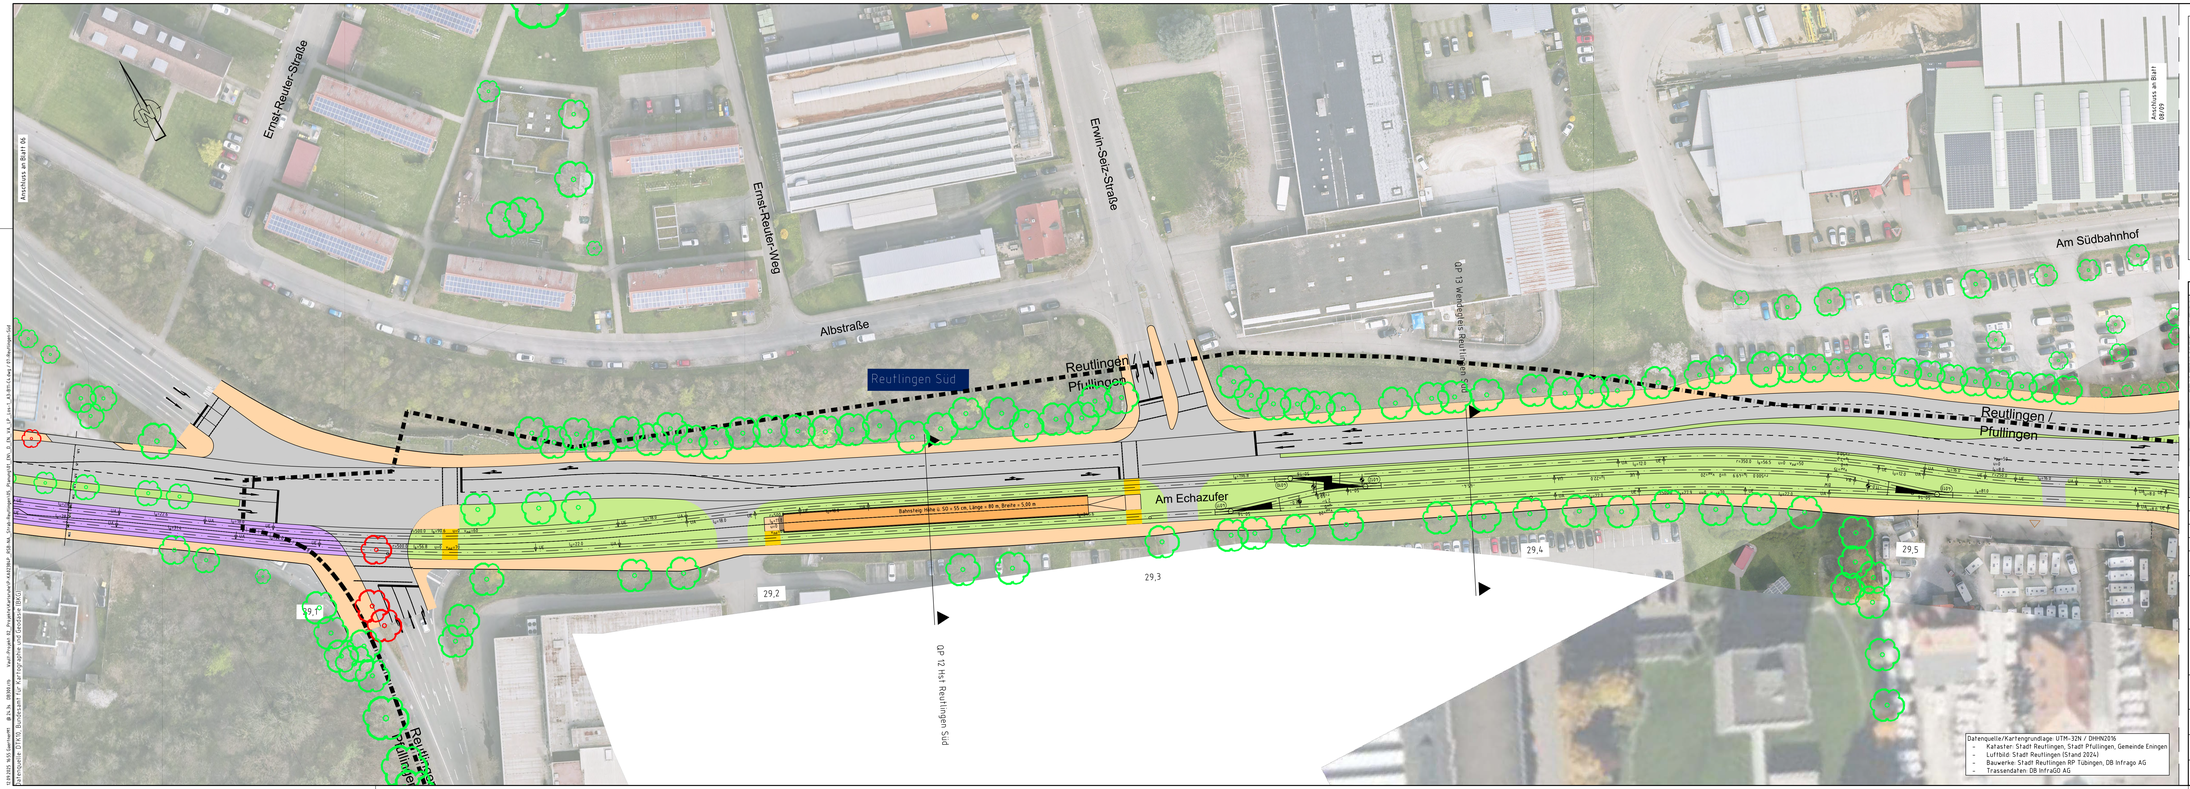

Legende:


Straßenbau:
- Bahnsteig und Bussteig
- Schotterfläche
- Rasengleis
- Fahrbahn (ÖV-/Fahrstreifen)
- Fahrbahn (allg. Verkehr)
- Gehweg
- Radweg/-fahrstreifen
- Gemeinsamer Rad- Gehweg
- Parkplatz/ Multifunktionsfläche
- Planungen Dritter
- Grünfläche
- Bankett
- Einschnittsböschung
- Dammböschung
- Mulde/ Graben
- Fahrradstraße
- Fußwegquerung
- Stützwand
- Mischverkehr

Bahnkörper:
- Bestand EBO
- Neubau / Änderung EBO
- Rückbau EBO
- Neubau Stadtbahn

Sonstiges:
- Kreisgrenze
- Gemeindegrenze
- Denkmalschutz
- Neubau Ingenieurbauwerke
- Planungen Dritter
- Kataster
- private Grundstücksgrenze
- Baumstandort (Bestand)
- Baumstandort (Entfall)
- Zufahrt

Datenquelle/Kartengrundlage: UTM-32N / DHHN2016
- Kataster: Stadt Reutlingen, Stadt Pfullingen, Gemeinde Eningen
- Luftbild: Stadt Reutlingen (Stand 2024)
- Bauwerke: Stadt Reutlingen RP Tübingen, DB Infrago AG
- Trassendaten: DB InfraGO AG

Übersichtslageplan

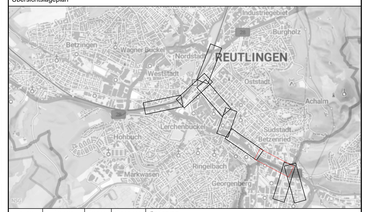

Index	Datum	Bearb.	Gesehen	Änderung

Planungsgemeinschaft BOStrab-Strecken Regional-Stadtbahn Necker-Alb für Los 1 und Los 2
(DB Engineering & Consulting gmbH / Schüßler-Plan Ingenieurgesellschaft mbH)

Auftragnehmer:
Planungsgemeinschaft
Stadtbahn Reutlingen
Hanauer Landstraße 211
60314 Frankfurt am Main

Planverfasser:
DB Engineering & Consulting GmbH
Region Deutschland Südwest
Planung Südwest I TV-SW-P SW
Hinterm Hauptbahnhof 5
76137 Karlsruhe


	Datum	Name
Gez.	03.04.2025	T. Mieshkovski
Bearb.	15.04.2025	A. Löffler
Gepr.		

Regional-Stadtbahn Neckar-Alb
Los 1 Reutlingen Innenstadt

Auftraggeber:
Regional-Stadtbahn Neckar-Alb Projektgesellschaft mbH
Dreifürstensteinstraße 1-3
72116 Mössingen

Regional-Stadtbahn Neckar-Alb
Zweckverband

Maßstab: 1:500	Lageplan Los 1 / Varianten A3 / B11 / C4 Reutlingen Süd	Ausgabedatum: 12.09.2025
Blattformat: HxB: 420x1350		Blatt: 07 von 09
Auftrag: EN – Entscheidungsniveau		Anlage:

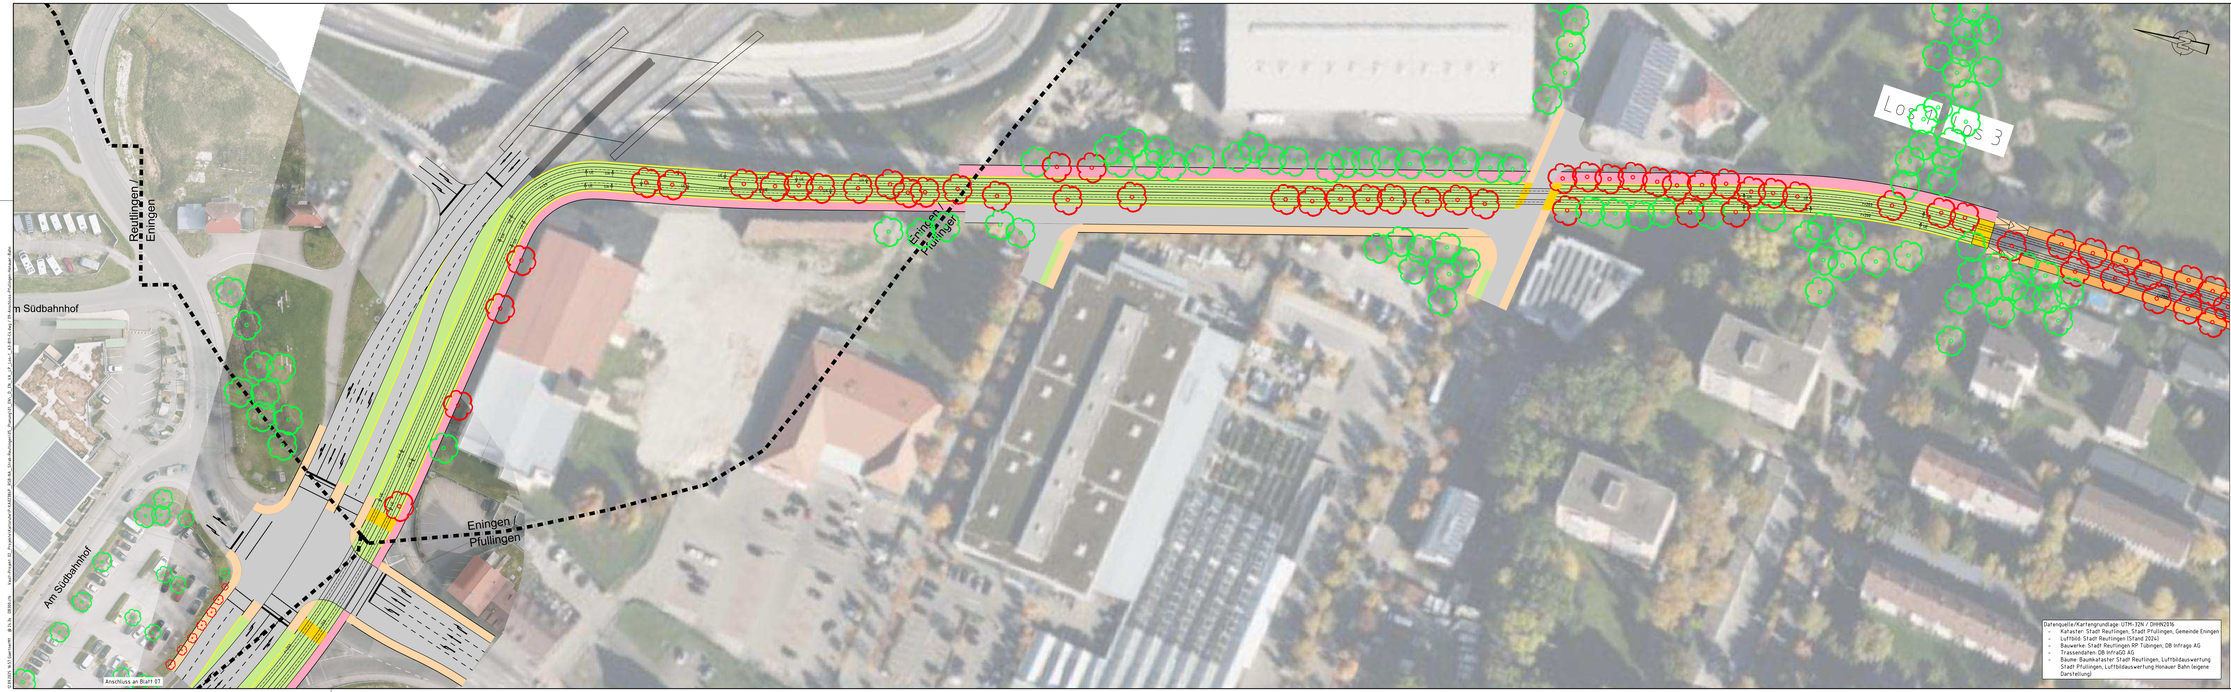

Legende:

Straßenbau

- Bahnhof und Busshalt
- Schotterfläche
- Rasengleis
- Fahrbahn (Kfz-Fahrstreifen)
- Fahrbahn (allg. Verkehr)
- Gehweg
- Radweg/-fahrstreifen
- Gemeinsamer Rad- Gehweg
- Parkplatz/ Aufstellvorrichtungsfläche
- Planungen Dritter
- Grünfläche
- Bankett
- Einschnittsböschung
- Dammböschung
- Mulde/ Graben
- Fahrradstraße
- Fußwegquerung
- Stützwand
- Mischverkehr

Bahnkörper:


- Bestand EBO
- Neubau / Änderung EBO
- Rückbau EBO
- Neubau Straßenbahn

Sonstiges:

- Kreisgrenze
- Gemeindegrenze
- Denkmalschutz
- Neubau Ingenieurbauwerke
- Planungen Dritter
- Katasteramt
- private Grundstücksgrenze
- Baumstandort (Bestand)
- Baumstandort (Ersatz)
- Zufahrt

Datenquelle/Kartengrundlage: UTM-32N / DHHN2016:
- Kataster: Stadt Reutlingen, Stadt Pfullingen, Gemeinde Eningen
- Luftbild: Stadt Reutlingen (Stand 2024)
- Bauwerke: Stadt Reutlingen RP Tübingen, DB Infrago AG
- Trassendaten: DB Infra GO AG
- Bäume: Baumkataster Stadt Reutlingen, Luftbildauswertung Stadt Pfullingen, Luftbildauswertung Honauer Bahn (eigene Darstellung)

Übersichtslageplan

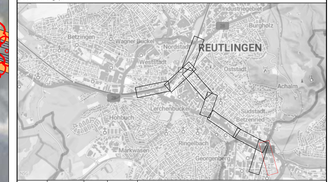

Index	Datum	Bearb.	Gesehen	Änderung

Planungsgemeinschaft BOStrab-Strecken Regional-Stadtbahn Necker-Alb für Los 1 und Los 2
(DB Engineering & Consulting gmbH / Schüßler-Plan Ingenieurgesellschaft mbH)

Auftragnehmer:	Planverfasser:		Datum	Name
Planungsgemeinschaft Stadtbahn Reutlingen Hanauer Landstraße 211 60314 Frankfurt am Main	DB Engineering & Consulting GmbH Region Deutschland Südwest Planung Südwest I.TV-SW-P SW Hirtenim Hauptbahnhof 5 76137 Karlsruhe	Gez.	03.04.2025	Y. Monsiewski
		Bearb.	15.04.2025	A. Löffler
		Gepr.		

Regional-Stadtbahn Neckar-Alb
Los 1 Reutlingen Innenstadt


Auftraggeber:	Regional-Stadtbahn Neckar-Alb Projektgesellschaft mbH Dreifürstensteinstraße 1-3 72116 Mössingen	Regional-Stadtbahn Neckar-Alb Zweckverband

Maßstab:	Ausgangsdatum:
1:500	12.09.2025
Blattformat:	Blatt:
HxB: 420x1540	09 von 09
Auftrag:	Anlage:
EN – Entscheidungsniveau	


Lageplan
Los 1 / Varianten A3 / B11 / C4
Anschluss Pfullingen Honauer-Bahn

Querschnitte A1


QS A1.1a: Bollstraße/Arbachstraße mit Entwässerungsgraben
Haltestelle

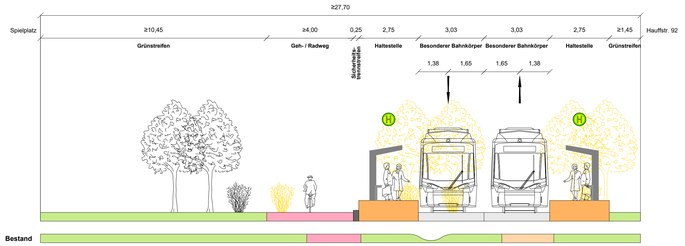


QS A1.1b: Bollstraße/Hauffstraße
Variante gemeinsamer Geh- und Radweg mit Seitenmast und Entwässerungsgraben

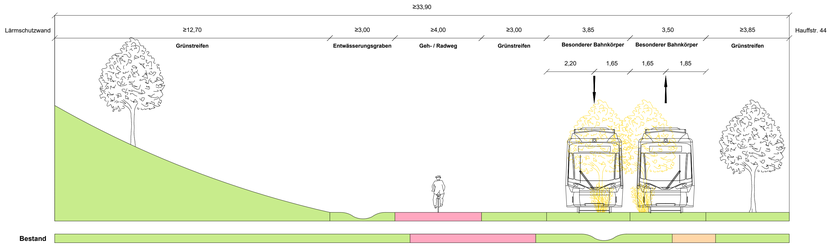

QS A1.1c: Haltestelle Zeilstraße
Gemeinsamer Geh- und Radweg im Haltestellenbereich

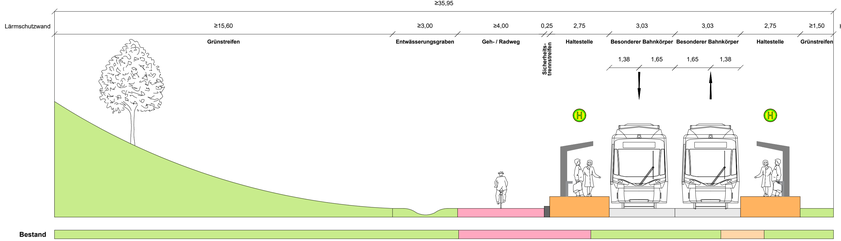

QS A1.2: Bollstraße/Burgstraße
Bestandsorientierter Querschnitt mit besonderem Bahnkörper und Seitenmast

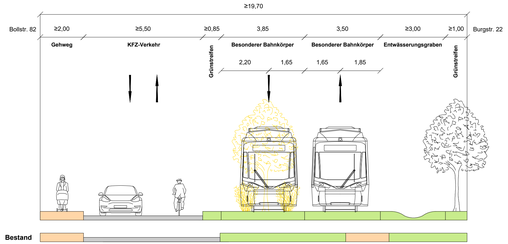

Legende

Straßenbau:

- Bahnsteig und Bussteig
- Fahrbahn (ÖV-Fahrstreifen)
- Fahrbahn (allg. Verkehr)
- Gehweg
- Radweg/-fahrstreifen
- Gemeinsamer Geh- u. Radweg
- Multifunktionsfläche/Parken
- Grünfläche
- Bankett
- Einschnittsböschung
- Dammböschung
- Hangsicherung
- Mulde/ Graben
- Fahrradstraße
- Fußwegquerung
- Stützwand
- Mischverkehr

Bahnkörper:


- Schottergleis
- Grüngleis

Sonstiges:

- Kataster
- Private Grundstücksgrenze

Übersichtslageplan

Lageplan - Abschnitt A1

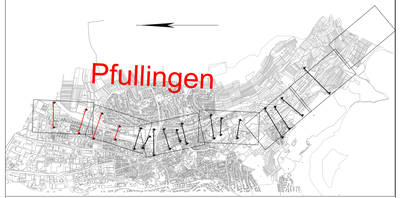

Quelldaten der Grundkarte: Amtliches Liegenschaftskataster (ALKIS)

Index	Datum	Bearbeiter	Gesehen	Änderung

Auftragnehmer, Planverfasser

Ramboll Deutschland GmbH

Auftragnehmer

Ramboll Deutschland GmbH
Niederlassung Karlsruhe
Zur Gießerei 19-27c
76227 Karlsruhe
Tel.: 0721 / 9418 8830
Fax: 0721 / 9418 8836

	Datum	Name
gez.	31.07.2025	Nicolae
bearb.	19.09.2025	Hohmann
gepr.	19.09.2025	Barth

Regional-Stadtbahn Neckar-Alb
Los 3 - Echaztal

Auftraggeber


Regional-Stadtbahn Neckar-Alb
Projektgesellschaft mbH
Dreifürstensteinstraße 1-3
72116 Mössingen

Regional-Stadtbahn Neckar-Alb
Zweckverband


Maßstab: 1:100	Planbezeichnung	Ausgabe vom: 19.09.2025
Blattformat: 1189mm x 297mm	Querschnitte Blattschnitt 1 Pfullingen Variante A1	Blatt: 01 / von: 12
Auftrag: VP - EN		Anlage: -

Erzeugt mit ProVI®


QS A1.3a: Bollstraße/Bahnhofstraße Höhe Spielplatz Bahnhofsanger mit Topologie
Bestandsorientierter Querschnitt mit besonderem Bahnkörper

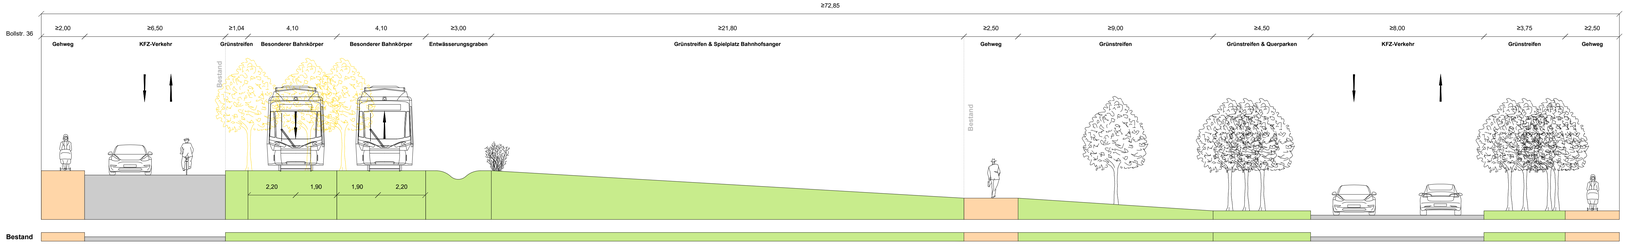

QS A1.3b: Bahnhofstraße/Friedhof
Besonderer Bahnkörper mit Mittelmast

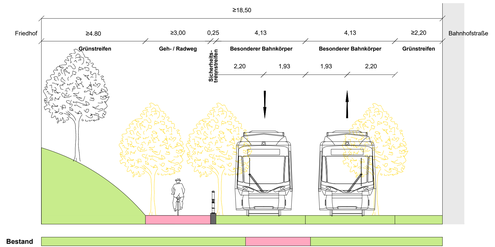

QS A1.3c: Haltestelle Pfullingen Bahnhof
Zweigleisig mit Erhalt und Integration Rondell, eingerückter Haltestelle und breiterer Grünstreifen

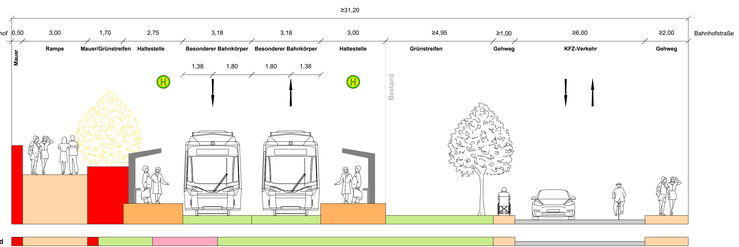

Legende

Straßenbau:

- Bahnsteig und Bussteig
- Fahrbahn (ÖV-Fahrstreifen)
- Fahrbahn (allg. Verkehr)
- Gehweg
- Radweg/-fahrstreifen
- Gemeinsamer Geh- u. Radweg
- Multifunktionsfläche/Parken
- Grünfläche
- Bankett
- Einschnittsböschung
- Dammböschung
- Hangsicherung
- Mulde/ Graben
- Fahrradstraße
- Fußwegquerung
- Stützwand
- Mischverkehr

Bahnkörper:


- Schottergleis
- Grüngleis

Sonstiges:

- Kataster
- Private Grundstücksgrenze

Übersichtslageplan

Lageplan - Abschnitt A1

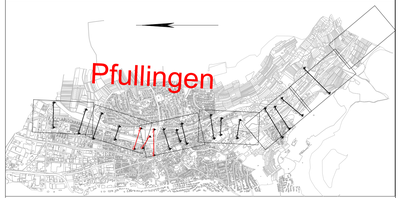

Quelldaten der Grundkarte: Amtliches Liegenschaftskataster (ALKIS)

Index	Datum	Bearbeiter	Gesehen	Änderung

Auftragnehmer, Planverfasser

Ramboll Deutschland GmbH

Auftragnehmer

Ramboll Deutschland GmbH
Niederlassung Karlsruhe
Zur Gießerei 19-27c
76227 Karlsruhe
Tel.: 0721 / 9418 8830
Fax: 0721 / 9418 8836

	Datum	Name
gez.	31.07.2025	Nicolae
bearb.	19.09.2025	Hohmann
gepr.	19.09.2025	Barth

Regional-Stadtbahn Neckar-Alb
Los 3 - Echaztal

Auftraggeber


Regional-Stadtbahn Neckar-Alb
Projektgesellschaft mbH
Dreifürstensteinstraße 1-3
72116 Mössingen

Regional-Stadtbahn Neckar-Alb
Zweckverband


Maßstab: 1:100	Planbezeichnung	Ausgabe vom: 19.09.2025
Blattformat: 1189mm x 297mm	Querschnitte Blattschnitt 2 Pfullingen Variante A1	Blatt: 02 / von: 12
Auftrag: VP - EN		Anlage: -

erzeugt mit ProVI®


QS A1.4a: Große Heerstraße/Geh- und Radweg Eisenbahnstraße
An der Rampe

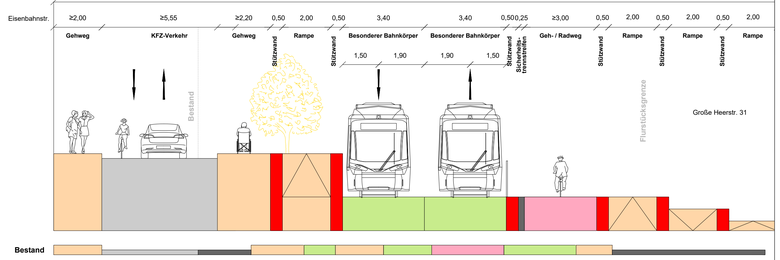


QS A1.4b: Große Heerstraße/Geh- und Radweg Eisenbahnstraße
Zweigleisige Variante Treppen parallel zum Gleis

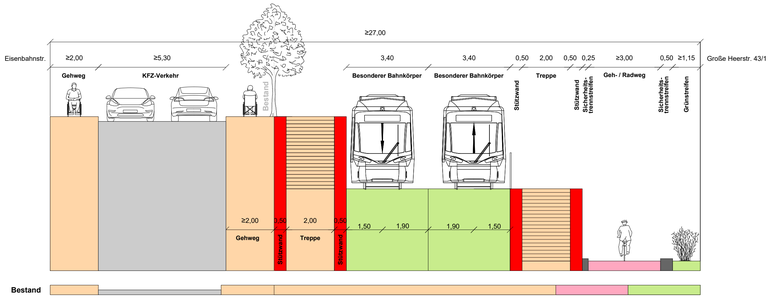

QS A1.4c: Brücke Eisenbahnstraße
Zweigleisiger Querschnitt mit Mittelmast

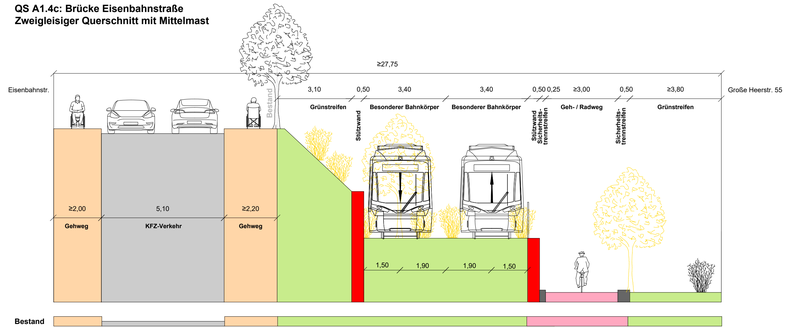

QS A1.4d: Entenseeweg / Bauhof Pfullingen
Einseitige Fahrbahn im Haltestellenbereich

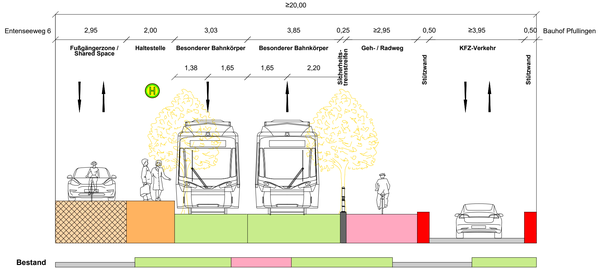

Legende

Straßenbau:

- Bahnsteig und Bussteig
- Fahrbahn (ÖV-Fahrstreifen)
- Fahrbahn (allg. Verkehr)
- Gehweg
- Radweg/-fahrstreifen
- Gemeinsamer Geh- u. Radweg
- Multifunktionsfläche/Parken
- Grünfläche
- Bankett
- Einschnittsböschung
- Dammböschung
- Hangsicherung
- Mulde/ Graben
- Fahrradstraße
- Fußwegsuerung
- Stützwand
- Mischverkehr

Bahnkörper:


- Schottergleis
- Grüngleis

Sonstiges:

- Kataster
- Private Grundstücksgrenze

Übersichtslageplan

Lageplan - Abschnitt A1

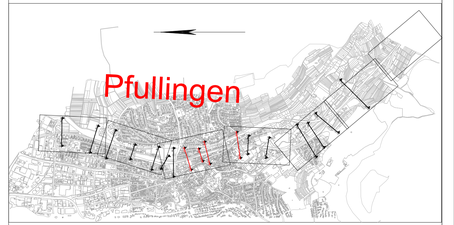

Quelldaten der Grundkarte: Amtliches Liegenschaftskataster (ALKIS)

Index	Datum	Bearbeiter	Gesehen	Änderung

Auftragnehmer, Planverfasser

Ramboll Deutschland GmbH

Auftragnehmer

Ramboll Deutschland GmbH
Niederlassung Karlsruhe
Zur Gießerei 19-27c
76227 Karlsruhe
Tel.: 0721 / 9418 8830
Fax: 0721 / 9418 8836

	Datum	Name
gez.	31.07.2025	Nicolae
bearb.	19.09.2025	Hohmann
gepr.	19.09.2025	Barth

Regional-Stadtbahn Neckar-Alb
Los 3 - Echaztal

Auftraggeber


Regional-Stadtbahn Neckar-Alb
Projektgesellschaft mbH
Dreifürstensteinstraße 1-3
72116 Mössingen

Regional-Stadtbahn Neckar-Alb
Zweckverband


Maßstab: 1:100	Planbezeichnung: Querschnitte, Blattschnitt 3 Pfullingen, Variante A1	Ausgabe vom: 19.09.2025
Blattformat: 1070mm x 297mm		Blatt: 03 / von: 12
Auftrag: VP - EN		Anlage: -

erzeugt mit ProVI®


QS A1.4e: Entenseeweg / Bauhof Pfullingen
Einseitige Fahrbahn im Haltestellenbereich

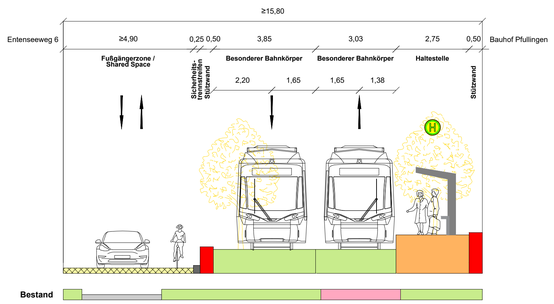

QS A1.5: Entenseeweg/An der Urfall
Zweigleisige Variante mit Seitenmast

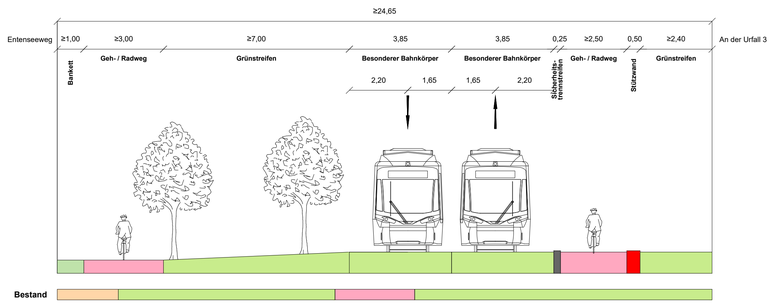

QS A1.6a: Klosterstraße - Haltestelle Pfullingen Süd
Mittelbahnsteig bestandsorientiert

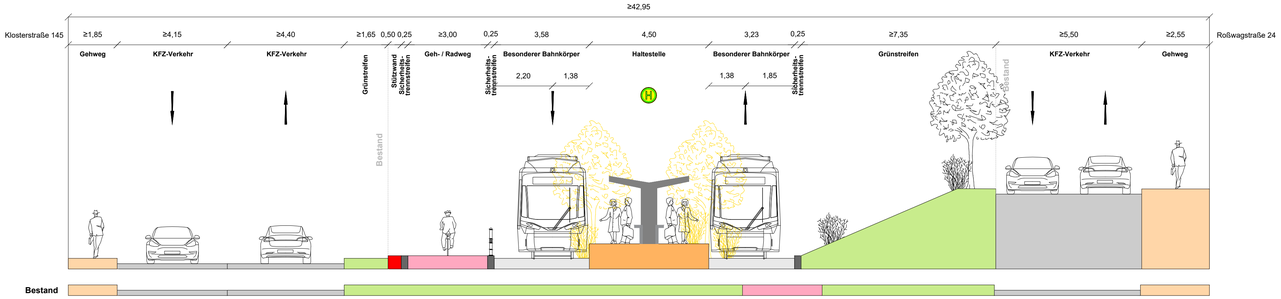

Legende

Straßenbau:

- Bahnsteig und Bussteig
- Fahrbahn (ÖV-Fahrstreifen)
- Fahrbahn (allg. Verkehr)
- Gehweg
- Radweg/-fahrstreifen
- Gemeinsamer Geh- u. Radweg
- Multifunktionsfläche/Parken
- Grünfläche
- Bankett
- Einschnittsböschung
- Dammböschung
- Hangsicherung
- Mulde/ Graben
- Fahrradstraße
- Fußwegquerung
- Stützwand
- Mischverkehr

Bahnkörper:


- Schottergleis
- Grüngleis

Sonstiges:

- Kataster
- Private Grundstücksgrenze

Übersichtslageplan

Lageplan - Abschnitt A1

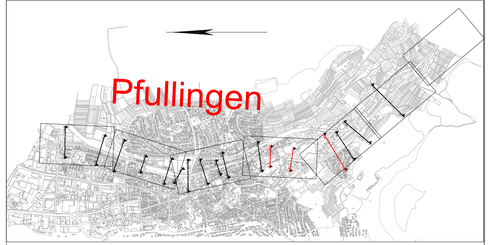

Quelldaten der Grundkarte: Amtliches Liegenschaftskataster (ALKIS)

Index	Datum	Bearbeiter	Gesehen	Änderung

Auftragnehmer, Planverfasser

Ramboll Deutschland GmbH

Auftragnehmer

Ramboll Deutschland GmbH
Niederlassung Karlsruhe
Zur Gießerei 19-27c
76227 Karlsruhe
Tel.: 0721 / 9418 8830
Fax: 0721 / 9418 8836

	Datum	Name
gez.	31.07.2025	Nicolae
bearb.	19.09.2025	Hohmann
gepr.	19.09.2025	Barth

Regional-Stadtbahn Neckar-Alb
Los 3 - Echaztal

Auftraggeber


Regional-Stadtbahn Neckar-Alb
Projektgesellschaft mbH
Dreifürstensteinstraße 1-3
72116 Mössingen

Regional-Stadtbahn Neckar-Alb
Zweckverband


Maßstab: 1:100	Planbezeichnung	Ausgabe vom: 19.09.2025
Blattformat: 970mm x 297mm	Querschnitte Blattschnitt 4 Pfullingen Variante A1	Blatt: 04 / von: 12
Auftrag: VP - EN		Anlage: -

erzeugt mit ProVI®


QS A1.6b: Klosterstraße mit Topologie
Variante mit Mittelmast

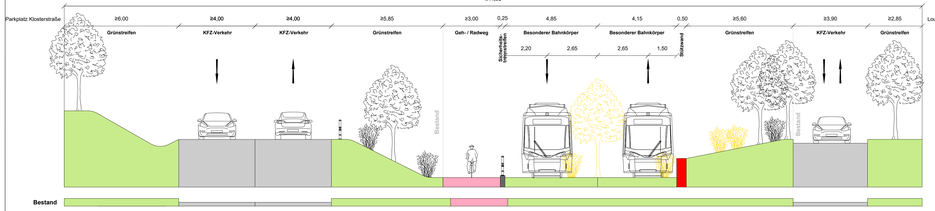

QS A1.7a: Klosterstraße kurz vor B312
Eingleisig neben Geh-/Radweg

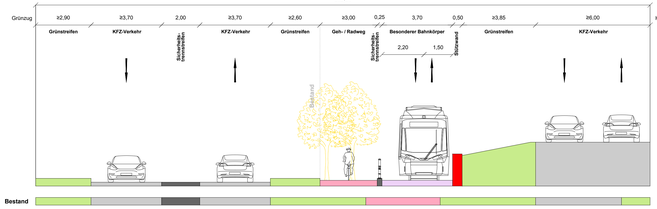

QS A1.7b: Klosterstraße kurz vor B312
Eingleisig

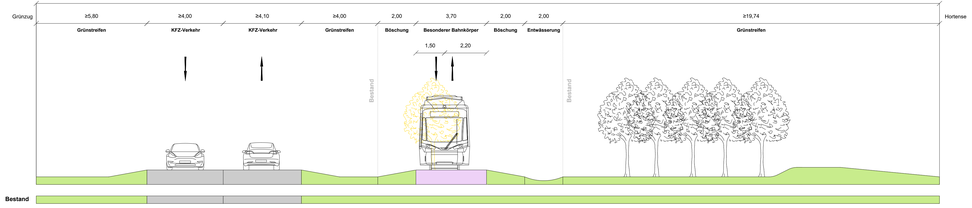

Legende

Straßenbau:

- Bahnsteig und Bussteig
- Fahrbahn (ÖV-Fahrstreifen)
- Fahrbahn (allg. Verkehr)
- Gehweg
- Radweg/ fahrstreifen
- Gemeinsamer Geh- u. Radweg
- Multifunktionsfläche/Parken
- Grünfläche
- Bankett
- Einschnittsböschung
- Dammböschung
- Hangsicherung
- Mulde/ Graben
- Fahrradstraße
- Fußwegzäunung
- Stützwand
- Mischverkehr

Bahnkörper:


- Schottergleis
- Gründleis

Sonstiges:

- Kataster
- Private Grundstücksgrenze

Übersichtslageplan

Lageplan - Abschnitt A1

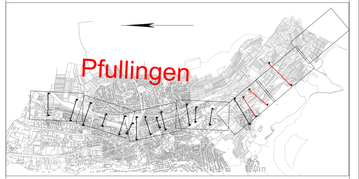

Quelldaten der Grundkarte: Amtliches Liegenschaftskataster (ALKIS)

Index	Datum	Bearbeiter	Gesehen	Änderung

Auftragnehmer, Planverfasser

Ramboll Deutschland GmbH

Auftragnehmer
Ramboll Deutschland GmbH
Niederlassung Karlsruhe
Zur Gießerei 19-27c
76227 Karlsruhe
Tel.: 0721 / 9418 8830
Fax: 0721 / 9418 8836

	Datum	Name
gez.	31.07.2025	Nicolae
bearb.	19.09.2025	Hohmann
gepr.	19.09.2025	Barth

Regional-Stadtbahn Neckar-Alb
Los 3 - Echaztal


Auftraggeber
Regional-Stadtbahn Neckar-Alb
Projektgesellschaft mbH
Dreifürstensteinstraße 1-3
72116 Mössingen

Regional-Stadtbahn Neckar-Alb
Zweckverband


Maßstab: 1:100	Planbezeichnung	Ausgabe vom: 19.09.2025
Blattformat: 1350mm x 297mm	Querschnitte Blattschnitt 5 Pfullingen Variante A1	Blatt: 08 / 12
Auftrag: VP - EN		Anlage: -


erzeugt mit PreVi

QS A1.3d: Höhe Alter Bahnhof (Ecke Wintergarten)
Besonderer Bahnkörper mit Mittelmast

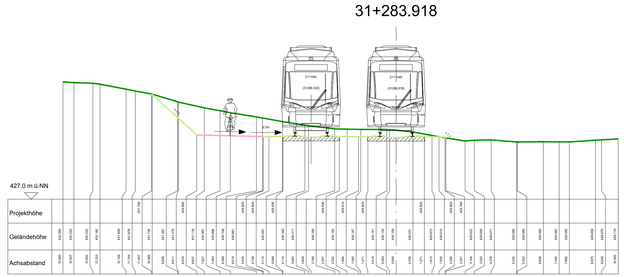

QS A1.3e: Höhe Haltestelle Bahnhof Pfullingen / Friedhof
Zweigleisig mit Erhalt und Integration Rondell, Haltestelle mit Mindestbreite zur Schonung des Grünbereichs

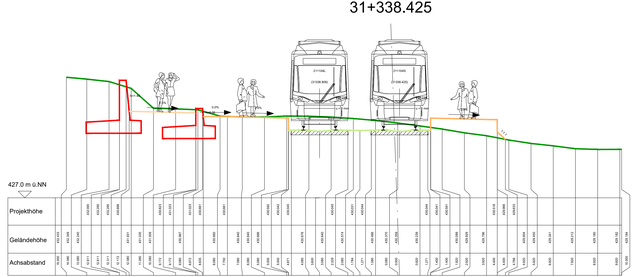

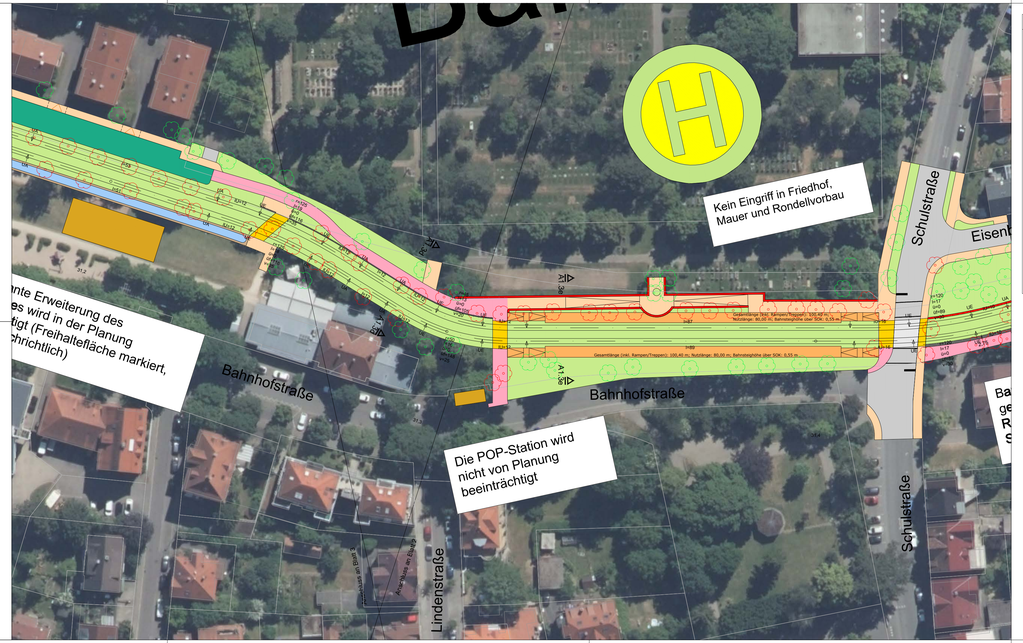

Legende

Straßenbau:

- Bahnsteig und Bussteig
- Fahrbahn (ÖV-Fahrstreifen)
- Fahrbahn (allg. Verkehr)
- Gehweg
- Radweg/-fahrstreifen
- Gemeinsamer Geh- u. Radweg
- Multifunktionsfläche/Parken
- Grünfläche
- Bankett
- Einschnittsböschung
- Dammböschung
- Hangsicherung
- Mulde/ Graben
- Fahrradstraße
- Fußwegquerung
- Stützwand
- Mischverkehr

Bahnkörper:


- Schottergleis
- Grüngleis

Sonstiges:

- Kataster
- Private Grundstücksgrenze

Übersichtslageplan

Lageplan - Abschnitt A1

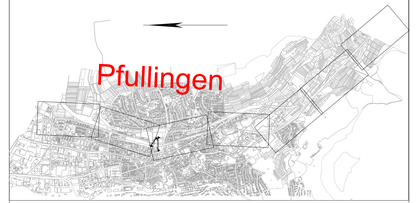

Quelldaten der Grundkarte: Amtliches Liegenschaftskataster (ALKIS)

Index	Datum	Bearbeiter	Gesehen	Änderung

Auftragnehmer, Planverfasser

Ramboll Deutschland GmbH

Auftragnehmer

Ramboll Deutschland GmbH
Niederlassung Karlsruhe
Zur Gießerei 19-27c
76227 Karlsruhe
Tel.: 0721 / 9418 8830
Fax: 0721 / 9418 8836

	Datum	Name
gez.	15.09.2025	Nicolae
bearb.	19.09.2025	Barth
gepr.	19.09.2025	Norkauer

Regional-Stadtbahn Neckar-Alb
Los 3 - Echaztal


Auftraggeber


Regional-Stadtbahn Neckar-Alb
Projektgesellschaft mbH
Dreifürstensteinstraße 1-3
72116 Mössingen

Regional-Stadtbahn Neckar-Alb
Zweckverband


Maßstab:	Planbezeichnung	Ausgabe vom:
1:100	Technische Querschnitte Bahnhof Pfullingen Variante A1	19.09.2025
Blattformat: 1160mm x 297mm		Blatt: von: 01 / 01
Auftrag: VP - EN		Anlage: -

erzeugt mit ProVI®

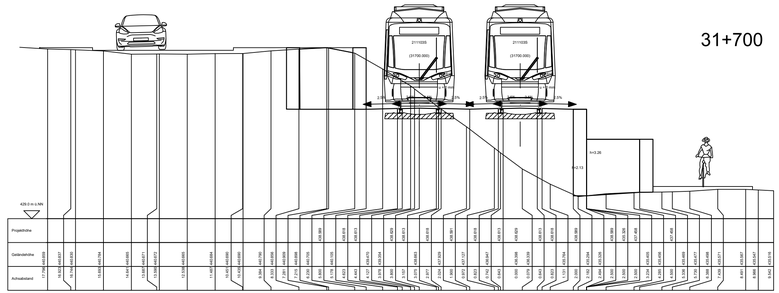


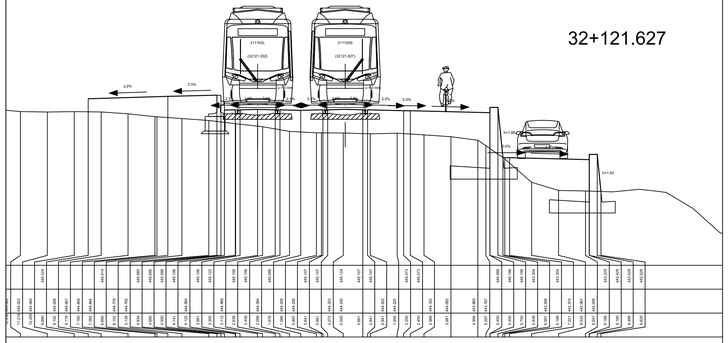

QS A1.4a: Große Heerstraße/Geh- und Radweg Eisenbahnstraße
Zweigleisige Variante Treppen parallel zum Gleis

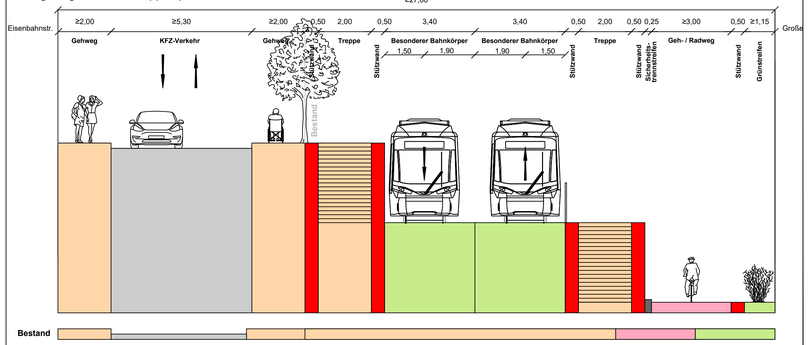

QS A1.4c: Entenseeweg / Bauhof Pfullingen
Einseitige Fahrbahn im Haltestellenbereich

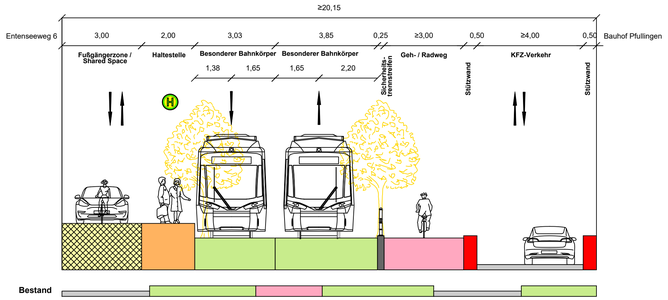

Legende

Straßenbau:

- Bahnsteig und Bussteig
- Schotterfläche
- Grüngleis
- Fahrbahn (ÖV-Fahrstreifen)
- Fahrbahn (Kfz-Verkehr)
- Gehweg
- Radweg/-fahrstreifen
- Gemeinsamer Geh- u. Radweg
- Multifunktionsfläche/Parken
- Planungen Dritter
- Grünfläche
- Feld- und Waldweg
- Bankett
- Einschnittsböschung
- Dammböschung
- Mulde/ Graben
- Fußwegquerung
- Stützwand
- Mischverkehr

Bahnkörper:


- Bestand EBO
- Neubau / Änderung EBO
- Rückbau EBO
- Neubau Stadtbahn

Sonstiges:

- Kreisgrenze
- Gemeindegrenze
- Kataster-/ Grundstücksgrenzen
- Neubau Ingenieurbauwerke
- Planungen Dritter
- Kataster
- private Grundstücksgrenze
- Baum (Bestand)
- Baum (Beeinträchtigung/Entfall)
  Art und Zustand der Bäume in dieser Planungsphase nicht berücksichtigt
- Zufahrt

Übersichtslageplan

Lageplan - Abschnitt A1

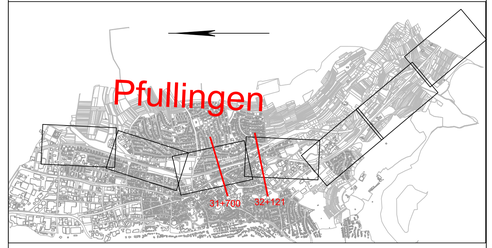

Quelldaten der Grundkarte: Amtliches Liegenschaftskataster (ALKIS)

Index	Datum	Bearbeiter	Gesehen	Änderung

Auftragnehmer, Planverfasser

Ramboll GmbH

Auftragnehmer

Ramboll GmbH
Niederlassung Karlsruhe
Zur Gießerei 19-27c
76227 Karlsruhe
Tel.: 0721 / 9418 8830
Fax: 0721 / 9418 8836

	Datum	Name
gez.	30.02.2025	Nicolae
bearb.	27.06.2025	Meister
gepr.	30.06.2025	Barth

Regional-Stadtbahn Neckar-Alb
Los 3 - Echaztal

Auftraggeber

Regional-Stadtbahn Neckar-Alb
Projektgesellschaft mbH
Dreifürstensteinstraße 1-3
72116 Mössingen

Maßstab: 1:100	Planbezeichnung	Ausgabe vom: 30.06.2025
Blattformat: 970mm x 297mm	Querschnittsplan Blattschnitt 1 Pfullingen Variante A1	Blatt: 07 / 07 von:
Auftrag: VP - EN		Anlage:

Erzeugt mit ProVI®