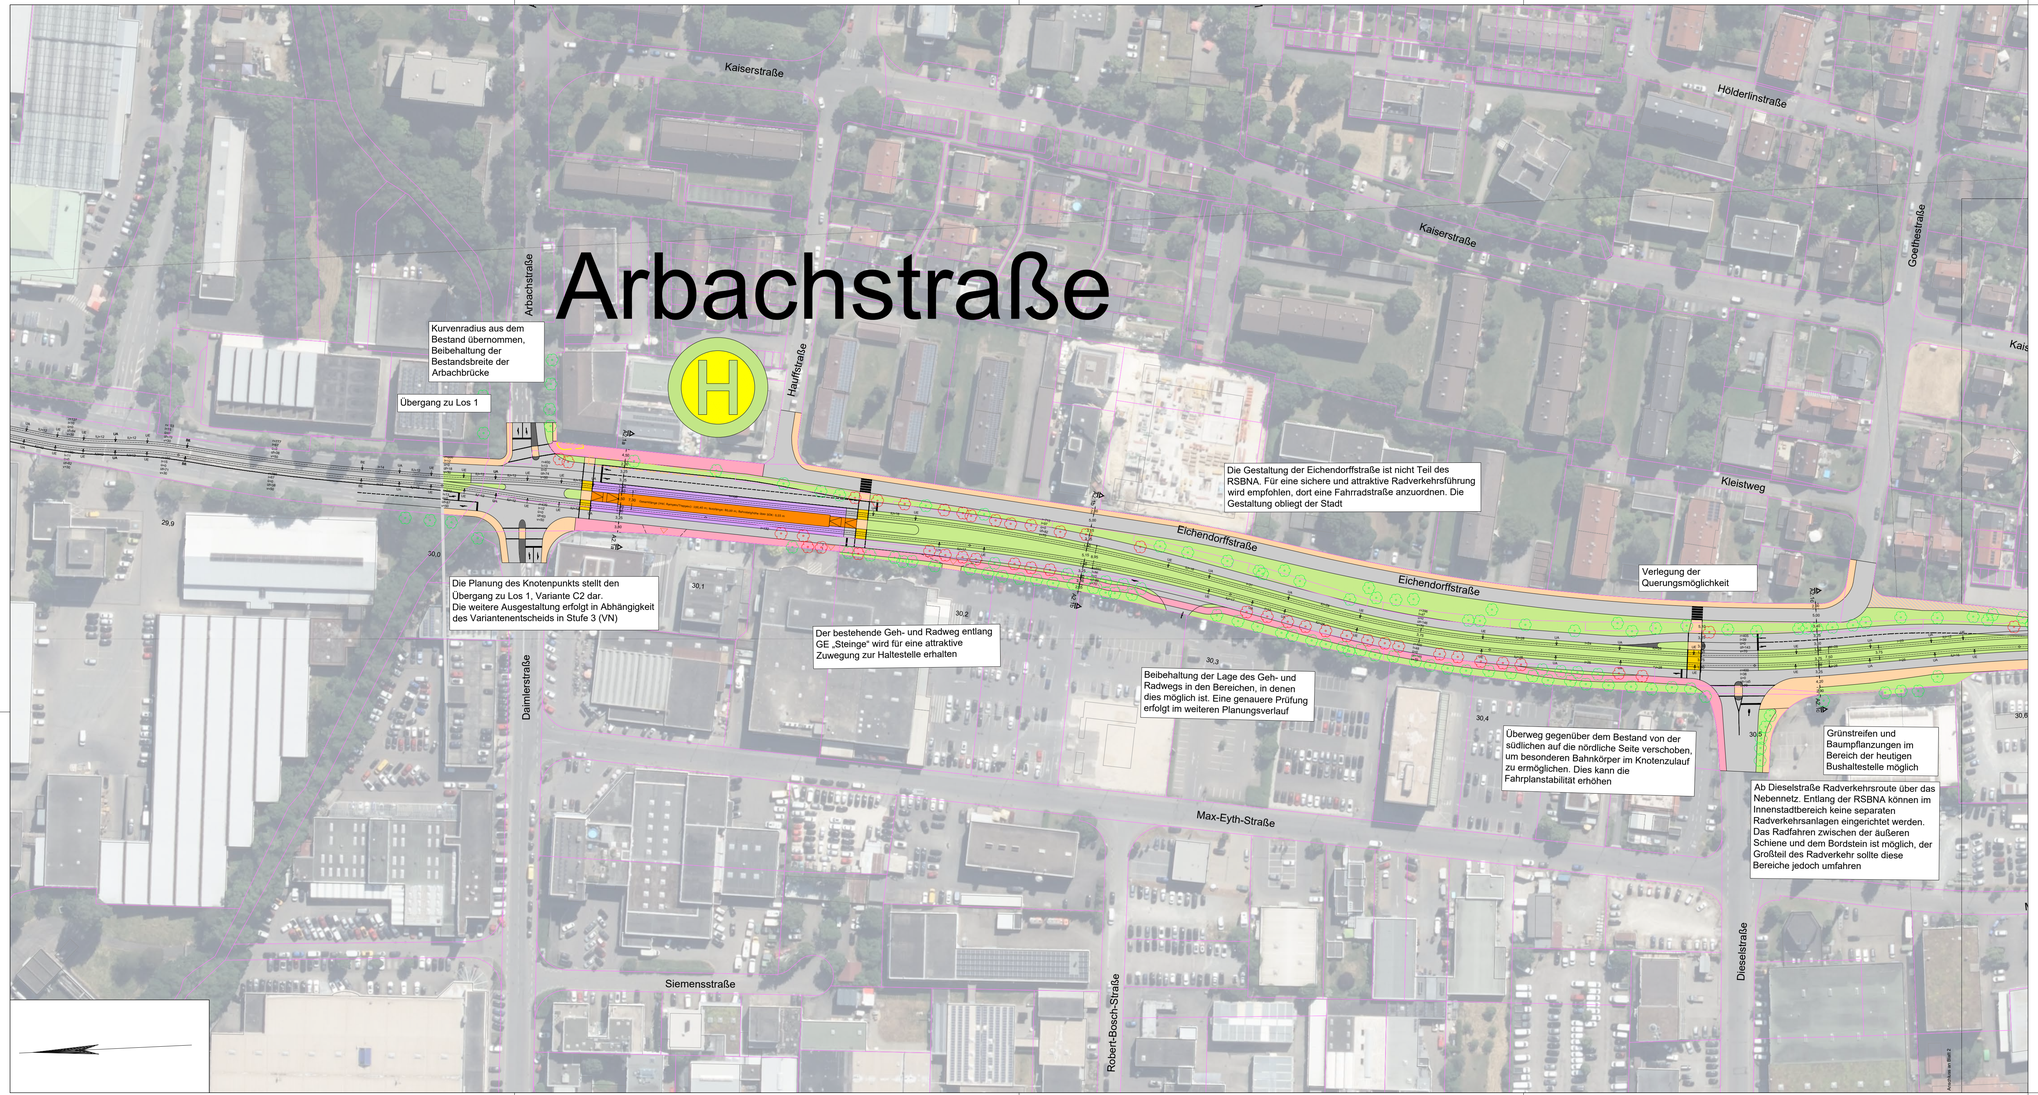


Arbachstraße

Legende

Straßenbau:

- Bahnsteig und Bussteig
- Fahrbahn (ÖV-Fahrstreifen)
- Fahrbahn (allg. Verkehr)
- Gehweg
- Radweg/-fahrstreifen
- Gemeinsamer Geh- u. Radweg
- Multifunktionsfläche/Parken
- Grünfläche
- Bankett
- Einschnittsböschung
- Dammböschung
- Hangsicherung
- Mulde/ Graben
- Fahrradstraße
- Fußwegquerung
- Stützwand
- Mischverkehr
- Planungen Dritter
- Planungen Dritter
- Neubau Ingenieurbauwerke

Bahnkörper:


- Neubau Stadtbahn
- Schottergleis
- Grüngleis

Sonstiges:

- Gemeindegrenze
- Kataster
- Private Grundstücksgrenze
- Baum (Bestand)
- Baum (Beeinträchtigung/Entfall)
  Art und Zustand der Bäume in dieser Planungsphase nicht berücksichtigt
- Zufahrt

Übersichtslageplan

Lageplan - Abschnitt A2

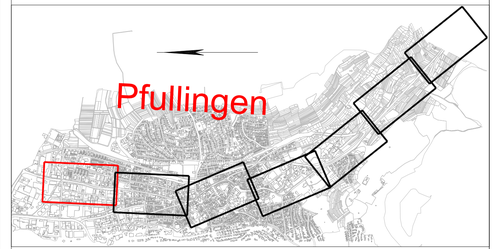

Quelldaten der Grundkarte: Amtliches Liegenschaftskataster (ALKIS) (wird noch geprüft) (ALKIS)

Index	Datum	Bearbeiter	Gesehen	Änderung

Auftragnehmer, Planverfasser

Ramboll Deutschland GmbH

Auftragnehmer

Ramboll Deutschland GmbH
Niederlassung Karlsruhe
Zur Gießerei 19-27c
76227 Karlsruhe
Tel.: 0721 / 9418 8830
Fax: 0721 / 9418 8836

	Datum	Name
gez.	31.07.2025	Hohmann
bearb.	19.09.2025	Begemann
gepr.	19.09.2025	Barth

Regional-Stadtbahn Neckar-Alb
Los 3 - Echaztal

Auftraggeber

Regional-Stadtbahn Neckar-Alb
Projektgesellschaft mbH
Dreifürstensteinstraße 1-3
72116 Mössingen

Regional-Stadtbahn Neckar-Alb
Zweckverband

Maßstab: 1:1000	Planbezeichnung: Lageplan Blattschnitt 1 Pfullingen Variante A2	Ausgabe vom: 19.09.2025
Blattformat: 1540 mm x 420 mm		Blatt: 01 von: 19
Auftrag: VP - Entscheidungsniveau		Anlage:

erzeugt mit ProVI®



Legende

Straßenbau:

- Bahnsteig und Bussteig
- Fahrbahn (ÖV-Fahrstreifen)
- Fahrbahn (allg. Verkehr)
- Gehweg
- Radweg/-fahrstreifen
- Gemeinsamer Geh- u. Radweg
- Multifunktionsfläche/Parken
- Grünfläche
- Bankett
- Einschnittsböschung
- Dammböschung
- Hangsicherung
- Mulde/ Graben
- Fahrradstraße
- Fußwegquerung
- Stützwand
- Mischverkehr
- Planungen Dritter
- Planungen Dritter
- Neubau Ingenieurbauwerke

Bahnkörper:


- Neubau Stadtbahn
- Schottergleis
- Grüngleis

Sonstiges:

- Gemeindegrenze
- Kataster
- Private Grundstücksgrenze
- Baum (Bestand)
- Baum (Beeinträchtigung/Entfall) *Art und Zustand der Bäume in dieser Planungsphase nicht berücksichtigt*
- Zufahrt

Übersichtslageplan

Lageplan - Abschnitt A2

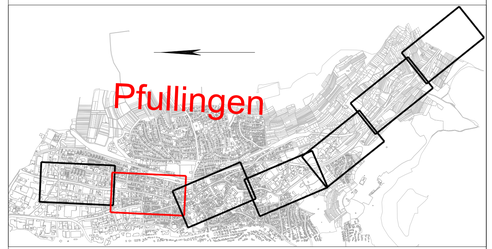

Quelldaten der Grundkarte: Amtliches Liegenschaftskataster (ALKIS) (wird noch geprüft) (ALKIS)

Index	Datum	Bearbeiter	Gesehen	Änderung

Auftragnehmer, Planverfasser

Ramboll Deutschland GmbH

Auftragnehmer

Ramboll Deutschland GmbH
Niederlassung Karlsruhe
Zur Gießerei 19-27c
76227 Karlsruhe
Tel.: 0721 / 9418 8830
Fax: 0721 / 9418 8836

	Datum	Name
gez.	31.07.2025	Hohmann
bearb.	19.09.2025	Begemann
gepr.	19.09.2025	Barth

Regional-Stadtbahn Neckar-Alb
Los 3 - Echaztal


Auftraggeber

Regional-Stadtbahn Neckar-Alb
Projektgesellschaft mbH
Dreifürstensteinstraße 1-3
72116 Mössingen

Regional-Stadtbahn Neckar-Alb
Zweckverband

Maßstab: 1:1000	Planbezeichnung	Ausgabe vom: 19.09.2025
Blattformat: 1540 mm x 420 mm	Lageplan Blattschnitt 2 Pfullingen Variante A2	Blatt: 02 von: 19
Auftrag: VP - Entscheidungsniveau		Anlage:

erzeugt mit ProVI®

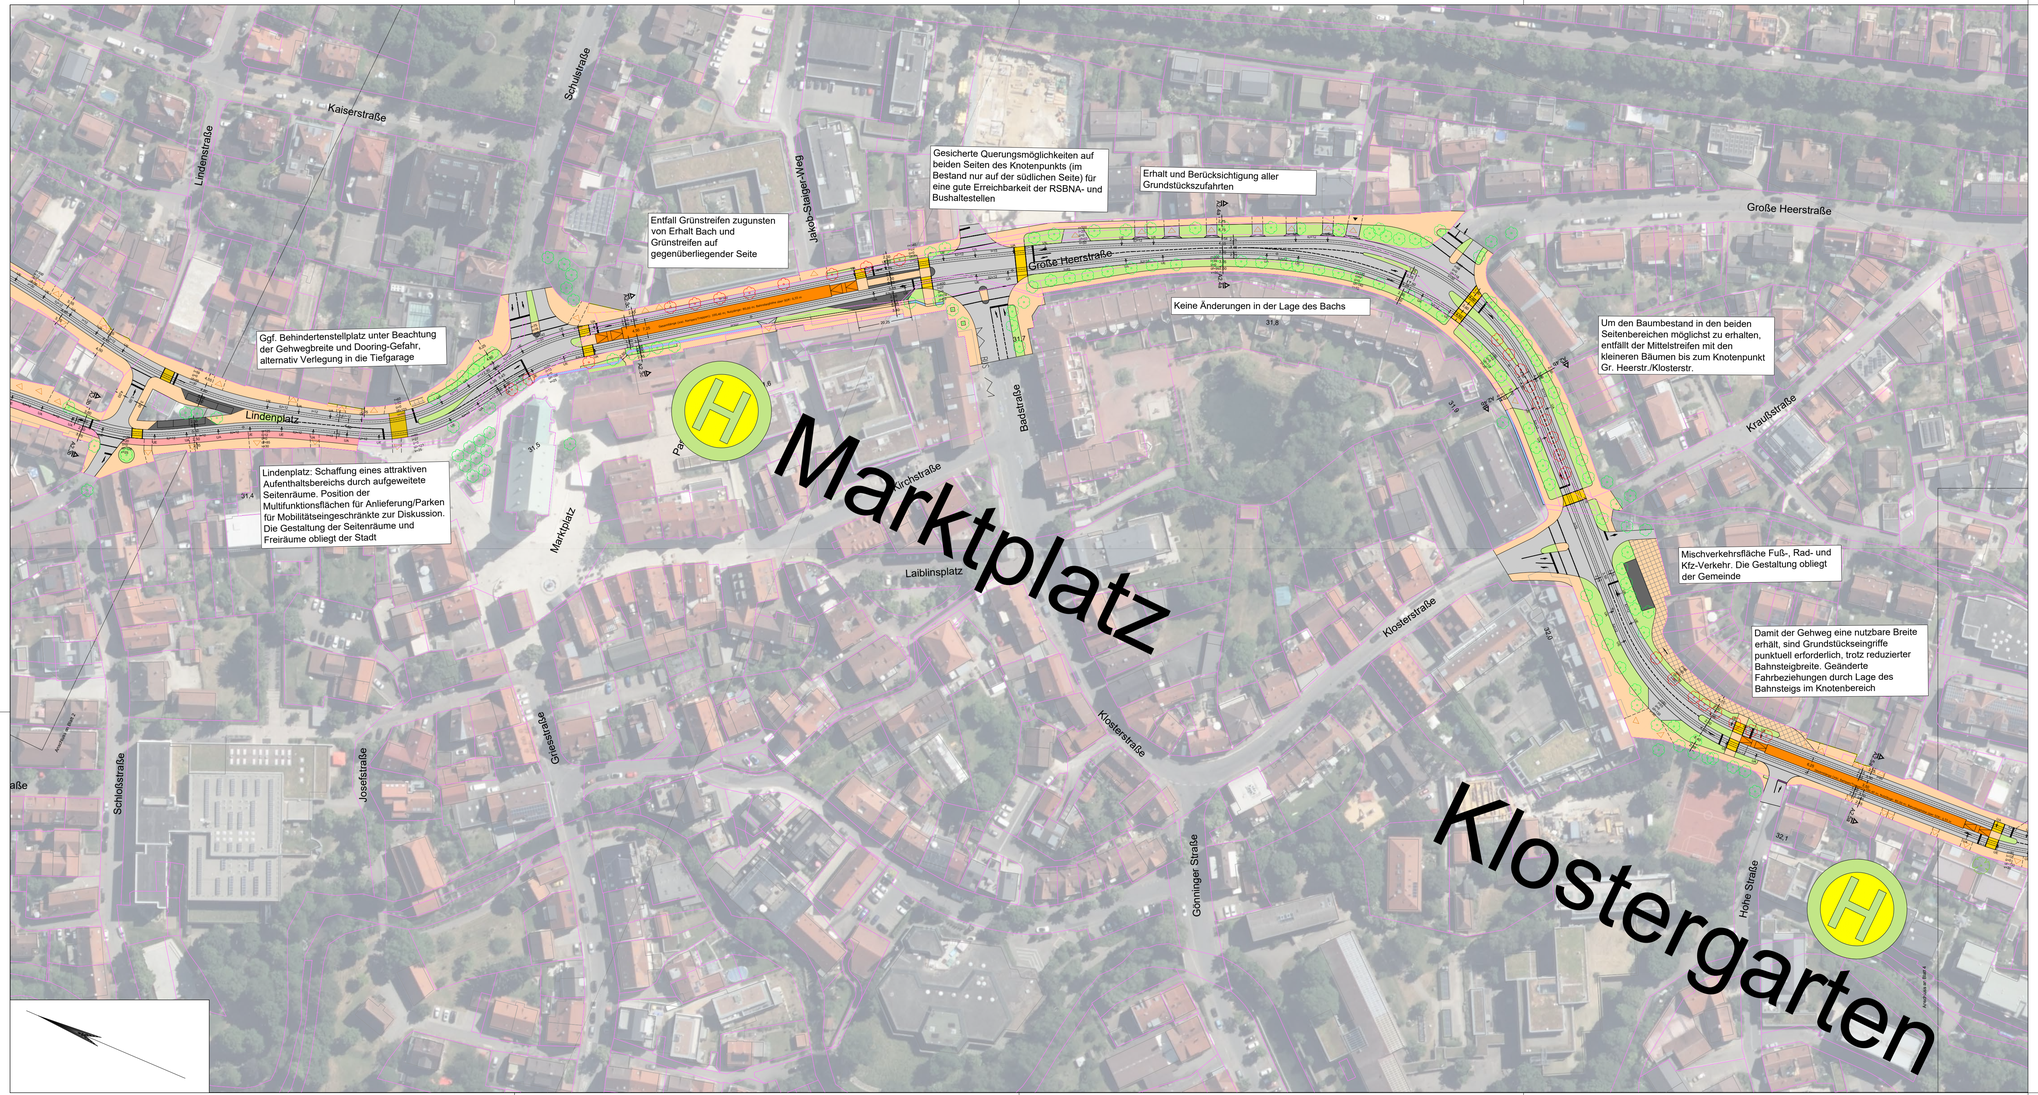

Legende

Straßenbau:

- Bahnsteig und Bussteig
- Fahrbahn (ÖV-Fahrstreifen)
- Fahrbahn (allg. Verkehr)
- Gehweg
- Radweg/-fahrstreifen
- Gemeinsamer Geh- u. Radweg
- Multifunktionsfläche/Parken
- Grünfläche
- Bankett
- Einschnittsböschung
- Dammböschung
- Hangsicherung
- Mulde/ Graben
- Fahrradstraße
- Fußwegquerung
- Stützwand
- Mischverkehr
- Planungen Dritter
- Planungen Dritter
- Neubau Ingenieurbauwerke

Bahnkörper:


- Neubau Stadtbahn
- Schottergleis
- Grüngleis

Sonstiges:

- Gemeindegrenze
- Kataster
- Private Grundstücksgrenze
- Baum (Bestand)
- Baum (Beeinträchtigung/Entfall) *Art und Zustand der Bäume in dieser Planungsphase nicht berücksichtigt*
- Zufahrt

Übersichtslageplan

Lageplan - Abschnitt A2

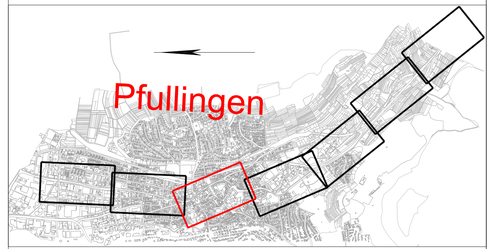

Quelldaten der Grundkarte: Amtliches Liegenschaftskataster (ALKIS) (wird noch geprüft) (ALKIS)

Index	Datum	Bearbeiter	Gesehen	Änderung

Auftragnehmer, Planverfasser

Ramboll Deutschland GmbH

Auftragnehmer

Ramboll Deutschland GmbH
Niederlassung Karlsruhe
Zur Gießerei 19-27c
76227 Karlsruhe
Tel.: 0721 / 9418 8830
Fax: 0721 / 9418 8836

	Datum	Name
gez.	31.07.2025	Hohmann
bearb.	19.09.2025	Begemann
gepr.	19.09.2025	Barth

Regional-Stadtbahn Neckar-Alb
Los 3 - Echaztal


Auftraggeber

Regional-Stadtbahn Neckar-Alb
Projektgesellschaft mbH
Dreifürstensteinstraße 1-3
72116 Mössingen

Regional-Stadtbahn Neckar-Alb
Zweckverband

Maßstab: 1:1000	Planbezeichnung	Ausgabe vom: 19.09.2025
Blattformat: 1540 mm x 420 mm	Lageplan Blattschnitt 3 Pfullingen Variante A2	Blatt: 03 von: 19
Auftrag: VP - Entscheidungsniveau		Anlage:

erzeugt mit ProVI®

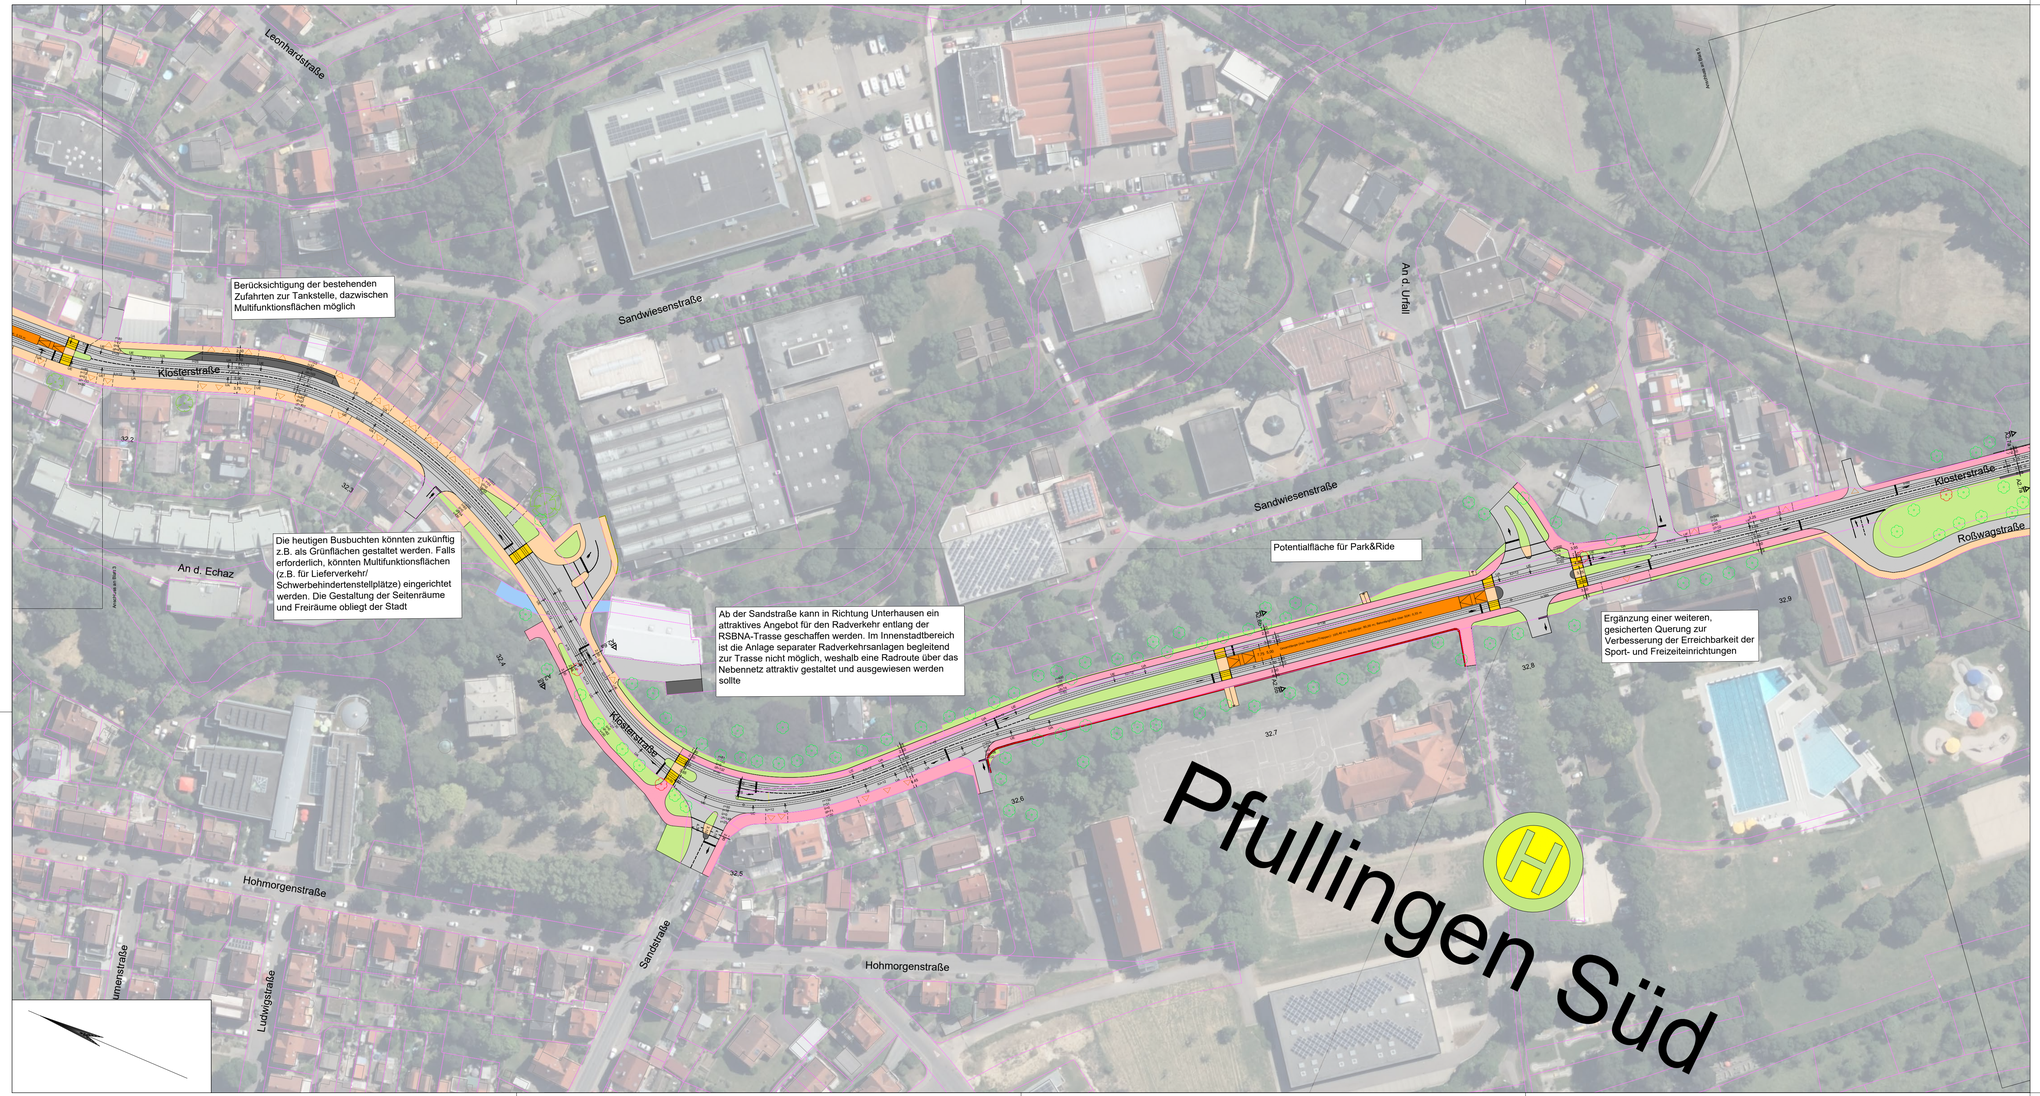

Legende

Straßenbau:

- Bahnsteig und Bussteig
- Fahrbahn (ÖV-Fahrstreifen)
- Fahrbahn (allg. Verkehr)
- Gehweg
- Radweg/-fahrstreifen
- Gemeinsamer Geh- u. Radweg
- Multifunktionsfläche/Parken
- Grünfläche
- Bankett
- Einschnittsböschung
- Dammböschung
- Hangsicherung
- Mulde/ Graben
- Fahrradstraße
- Fußweggquerung
- Stützwand
- Mischverkehr
- Planungen Dritter
- Planungen Dritter
- Neubau Ingenieurbauwerke

Bahnkörper:


- Neubau Stadtbahn
- Schottergleis
- Grüngleis

Sonstiges:

- Gemeindegrenze
- Kataster
- Private Grundstücksgrenze
- Baum (Bestand)
- Baum (Beeinträchtigung/Entfall)
  Art und Zustand der Bäume in dieser Planungsphase nicht berücksichtigt
- Zufahrt

Übersichtslageplan

Lageplan - Abschnitt A2

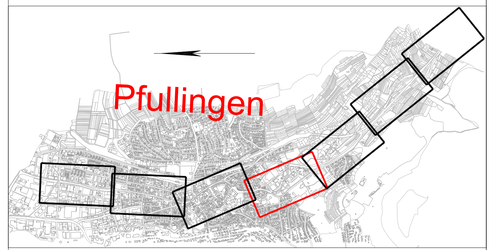

Quelldaten der Grundkarte: Amtliches Liegenschaftskataster (ALKIS) (wird noch geprüft) (ALKIS)

Index	Datum	Bearbeiter	Gesehen	Änderung

Auftragnehmer, Planverfasser

Ramboll Deutschland GmbH

Auftragnehmer

Ramboll Deutschland GmbH
Niederlassung Karlsruhe
Zur Gießerei 19-27c
76227 Karlsruhe
Tel.: 0721 / 9418 8830
Fax: 0721 / 9418 8836

	Datum	Name
gez.	31.07.2025	Hohmann
bearb.	19.09.2025	Begemann
gepr.	19.09.2025	Barth

Regional-Stadtbahn Neckar-Alb
Los 3 - Echaztal


Auftraggeber

Regional-Stadtbahn Neckar-Alb
Projektgesellschaft mbH
Dreifürstensteinstraße 1-3
72116 Mössingen

Regional-Stadtbahn Neckar-Alb
Zweckverband

Maßstab: 1:1000	Planbezeichnung: Lageplan, Blattschnitt 4 Pfullingen, Variante A2	Ausgabe vom: 19.09.2025
Blattformat: 1540 mm x 420 mm		Blatt: 04 von: 19
Auftrag: VP - Entscheidungsniveau		Anlage:

erzeugt mit ProVI®

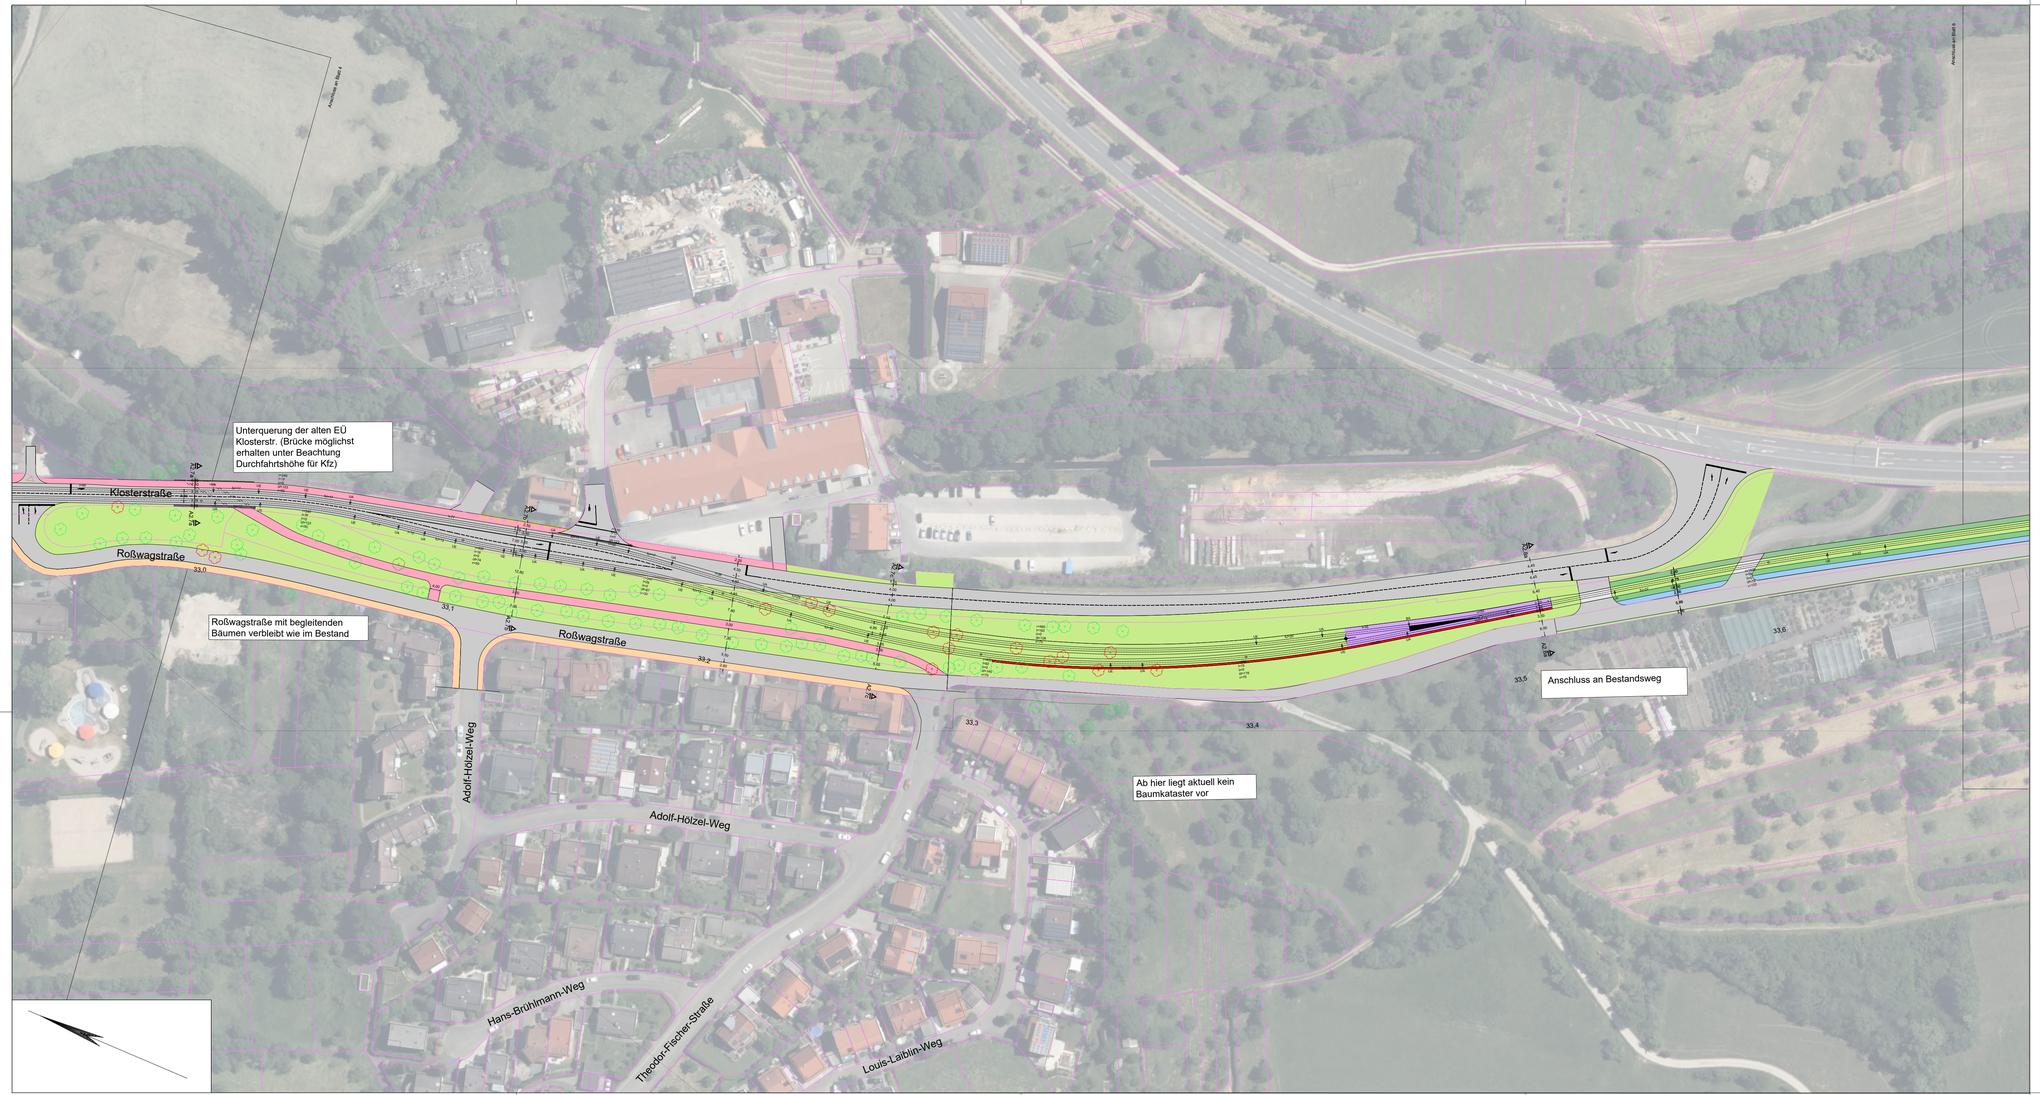

Legende

Straßenbau:

- Bahnsteig und Bussteig
- Fahrbahn (ÖV-Fahrstreifen)
- Fahrbahn (allg. Verkehr)
- Gehweg
- Radweg/-fahrstreifen
- Gemeinsamer Geh- u. Radweg
- Multifunktionsfläche/Parken
- Grünfläche
- Bankett
- Einschnittsböschung
- Dammböschung
- Hangsicherung
- Mulde/ Graben
- Fahrradstraße
- Fußwegquerung
- Stützwand
- Mischverkehr
- Planungen Dritter
- Planungen Dritter
- Neubau Ingenieurbauwerke

Bahnkörper:


- Neubau Stadtbahn
- Schottergleis
- Grüngleis

Sonstiges:

- Gemeindegrenze
- Kataster
- Private Grundstücksgrenze
- Baum (Bestand)
- Baum (Beeinträchtigung/Entfall)
  Art und Zustand der Bäume in dieser Planungsphase nicht berücksichtigt
- Zufahrt

Übersichtslageplan

Lageplan - Abschnitt A2

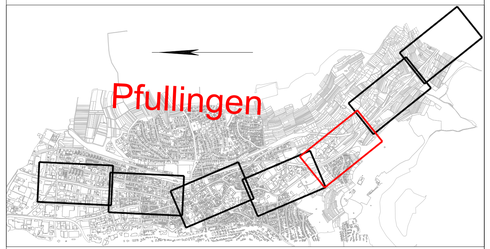

Quelldaten der Grundkarte: Amtliches Liegenschaftskataster (ALKIS) (wird noch geprüft) (ALKIS)

Index	Datum	Bearbeiter	Gesehen	Änderung

Auftragnehmer, Planverfasser

Ramboll Deutschland GmbH

Auftragnehmer

Ramboll Deutschland GmbH
Niederlassung Karlsruhe
Zur Gießerei 19-27c
76227 Karlsruhe
Tel.: 0721 / 9418 8830
Fax: 0721 / 9418 8836

	Datum	Name
gez.	31.07.2025	Hohmann
bearb.	19.09.2025	Begemann
gepr.	19.09.2025	Barth

Regional-Stadtbahn Neckar-Alb
Los 3 - Echaztal


Auftraggeber

Regional-Stadtbahn Neckar-Alb
Projektgesellschaft mbH
Dreifürstensteinstraße 1-3
72116 Mössingen

Regional-Stadtbahn Neckar-Alb
Zweckverband

Maßstab: 1:1000	Planbezeichnung: Lageplan, Blattschnitt 5 Pfullingen, Variante A2	Ausgabe vom: 19.09.2025
Blattformat: 1540 mm x 420 mm		Blatt: 05 von: 19
Auftrag: VP - Entscheidungsniveau		Anlage:

erzeugt mit ProV®

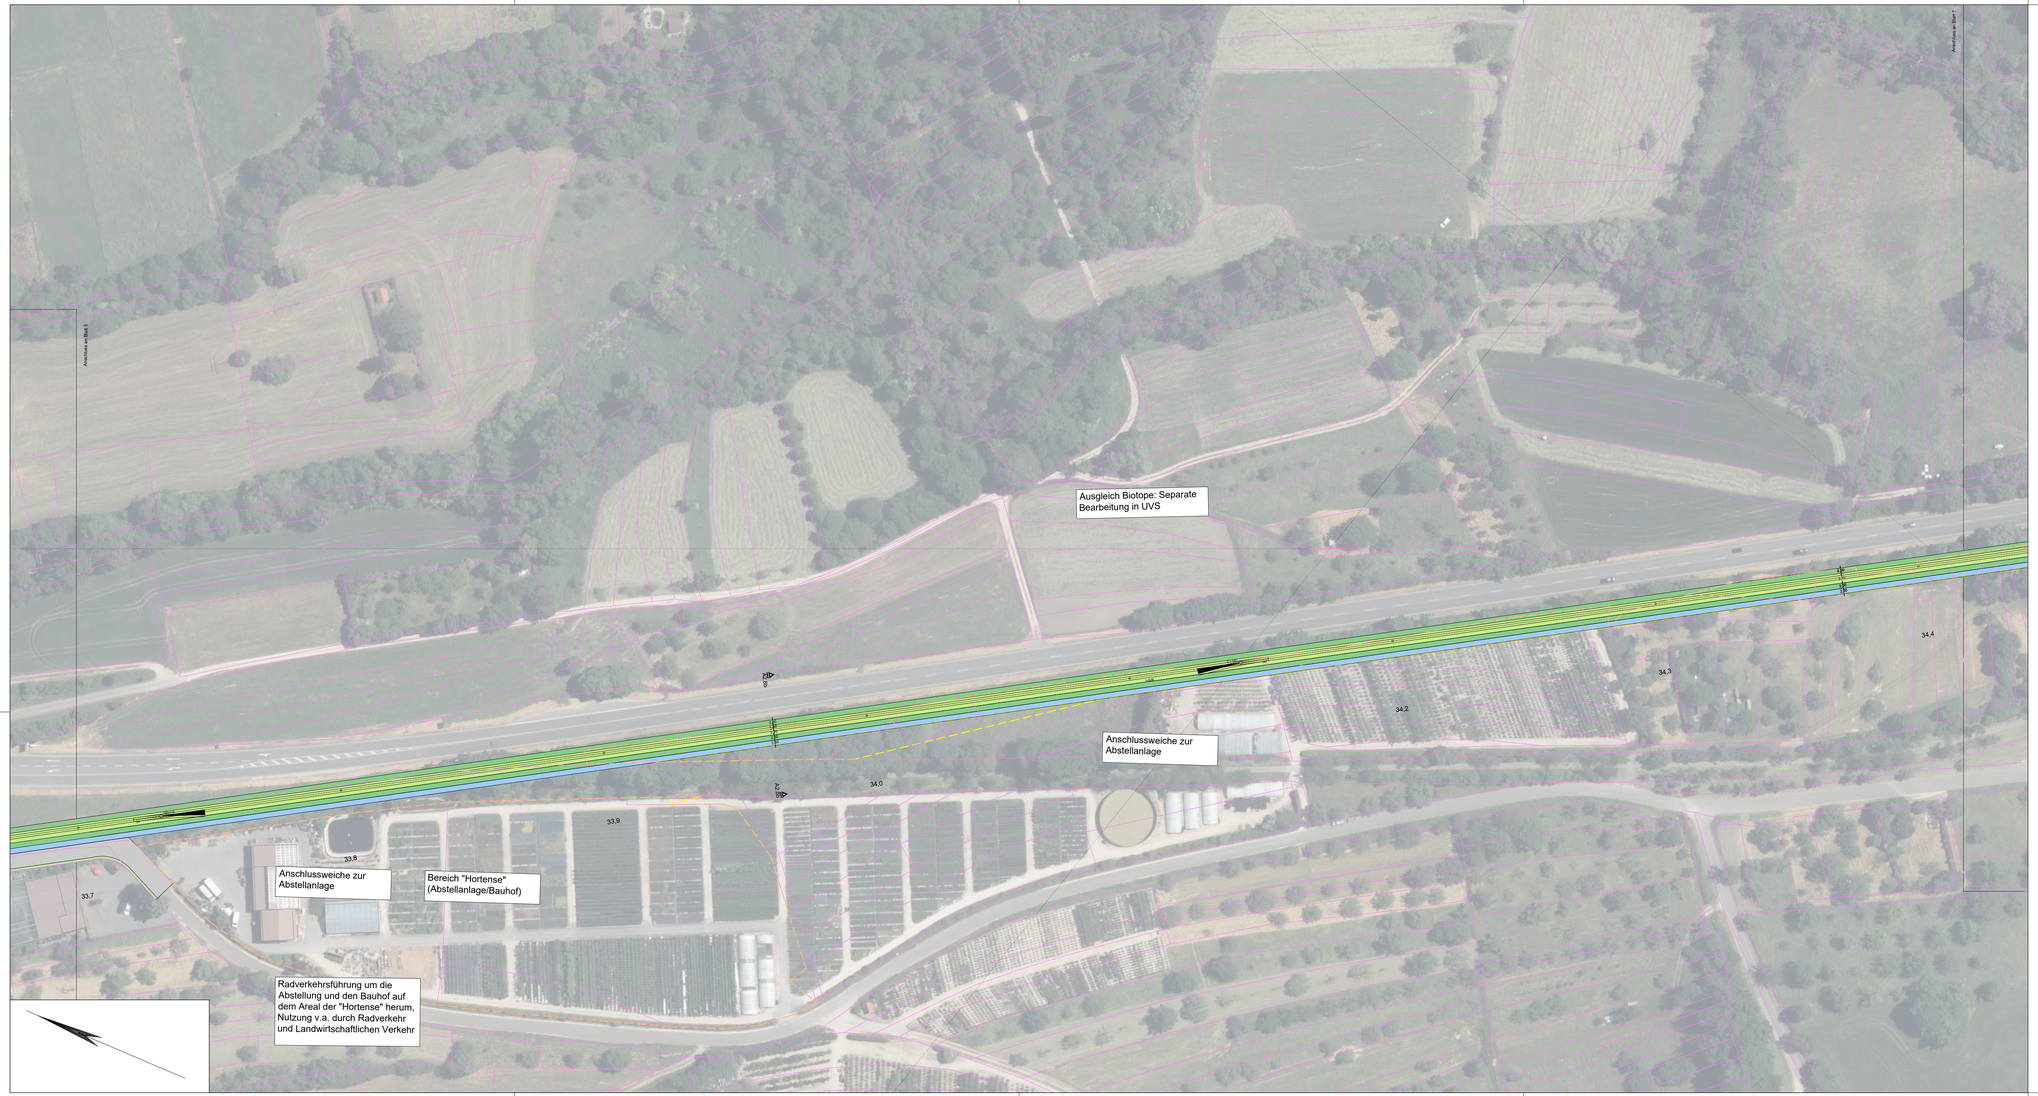

Legende

Straßenbau:

- Bahnsteig und Bussteig
- Fahrbahn (ÖV-Fahrstreifen)
- Fahrbahn (allg. Verkehr)
- Gehweg
- Radweg/-fahrstreifen
- Gemeinsamer Geh- u. Radweg
- Multifunktionsfläche/Parken
- Grünfläche
- Bankett
- Einschnittsböschung
- Dammböschung
- Hangsicherung
- Mulde/ Graben
- Fahrradstraße
- Fußwegquerung
- Stützwand
- Mischverkehr
- Planungen Dritter
- Planungen Dritter
- Neubau Ingenieurbauwerke

Bahnkörper:


- Neubau Stadtbahn
- Schottergleis
- Grüngleis

Sonstiges:

- Gemeindegrenze
- Kataster
- Private Grundstücksgrenze
- Baum (Bestand)
- Baum (Beeinträchtigung/Entfall)
  Art und Zustand der Bäume in dieser Planungsphase nicht berücksichtigt
- Zufahrt

Übersichtslageplan

Lageplan - Abschnitt A2

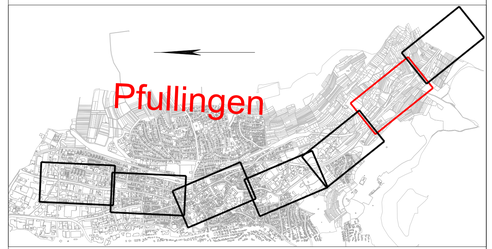

Quelldaten der Grundkarte: Amtliches Liegenschaftskataster (ALKIS) (wird noch geprüft) (ALKIS)

Index	Datum	Bearbeiter	Gesehen	Änderung

Auftragnehmer, Planverfasser

Ramboll Deutschland GmbH

Auftragnehmer

Ramboll Deutschland GmbH
Niederlassung Karlsruhe
Zur Gießerei 19-27c
76227 Karlsruhe
Tel.: 0721 / 9418 8830
Fax: 0721 / 9418 8836

	Datum	Name
gez.	31.07.2025	Hohmann
bearb.	19.09.2025	Begemann
gepr.	19.09.2025	Barth

Regional-Stadtbahn Neckar-Alb
Los 3 - Echaztal

Auftraggeber

Regional-Stadtbahn Neckar-Alb
Projektgesellschaft mbH
Dreifürstensteinstraße 1-3
72116 Mössingen

Regional-Stadtbahn Neckar-Alb
Zweckverband

Maßstab: 1:1000	Planbezeichnung: Lageplan Blattschnitt 6 Pfullingen Variante A2	Ausgabe vom: 19.09.2025
Blattformat: 1540 mm x 420 mm		Blatt: 06 von: 19
Auftrag: VP - Entscheidungsniveau		Anlage: -

erzeugt mit ProV®



Legende

Straßenbau:

- Bahnsteig und Bussteig
- Fahrbahn (ÖV-Fahrstreifen)
- Fahrbahn (allg. Verkehr)
- Gehweg
- Radweg/-fahrstreifen
- Gemeinsamer Geh- u. Radweg
- Multifunktionsfläche/Parken
- Grünfläche
- Bankett
- Einschnittsböschung
- Dammböschung
- Hangsicherung
- Mulde/ Graben
- Fahrradstraße
- Fußwegquerung
- Stützwand
- Mischverkehr
- Planungen Dritter
- Planungen Dritter
- Neubau Ingenieurbauwerke

Bahnkörper:


- Neubau Stadtbahn
- Schottergleis
- Grüngleis

Sonstiges:

- Gemeindegrenze
- Kataster
- Private Grundstücksgrenze
- Baum (Bestand)
- Baum (Beeinträchtigung/Entfall)
  Art und Zustand der Bäume in dieser Planungsphase nicht berücksichtigt
- Zufahrt

Übersichtslageplan

Lageplan - Abschnitt A2

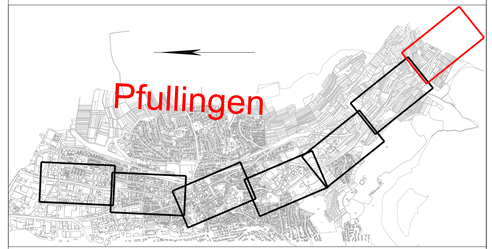

Quelldaten der Grundkarte: Amtliches Liegenschaftskataster (ALKIS) (wird noch geprüft) (ALKIS)

Index	Datum	Bearbeiter	Gesehen	Änderung

Auftragnehmer, Planverfasser

Ramboll Deutschland GmbH

Auftragnehmer

Ramboll Deutschland GmbH
Niederlassung Karlsruhe
Zur Gießerei 19-27c
76227 Karlsruhe
Tel.: 0721 / 9418 8830
Fax: 0721 / 9418 8836

	Datum	Name
gez.	31.07.2025	Hohmann
bearb.	19.09.2025	Begemann
gepr.	19.09.2025	Barth

Regional-Stadtbahn Neckar-Alb
Los 3 - Echaztal

Auftraggeber

Regional-Stadtbahn Neckar-Alb
Projektgesellschaft mbH
Dreifürstensteinstraße 1-3
72116 Mössingen


Regional-Stadtbahn Neckar-Alb
Zweckverband

Maßstab: 1:1000	Planbezeichnung: Lageplan Blattschnitt 7 Pfullingen Variante A2	Ausgabe vom: 19.09.2025
Blattformat: 1540 mm x 420 mm		Blatt: 07 von: 19
Auftrag: VP - Entscheidungsniveau		Anlage:

erzeugt mit ProV®

Trassenplanung Los 1:
Marktstraße auf Innenstadttrasse

1. Trasse Lederstraße C2
2. Trasse Honauer Bahn C3
3. Trasse Gartenstr. C4

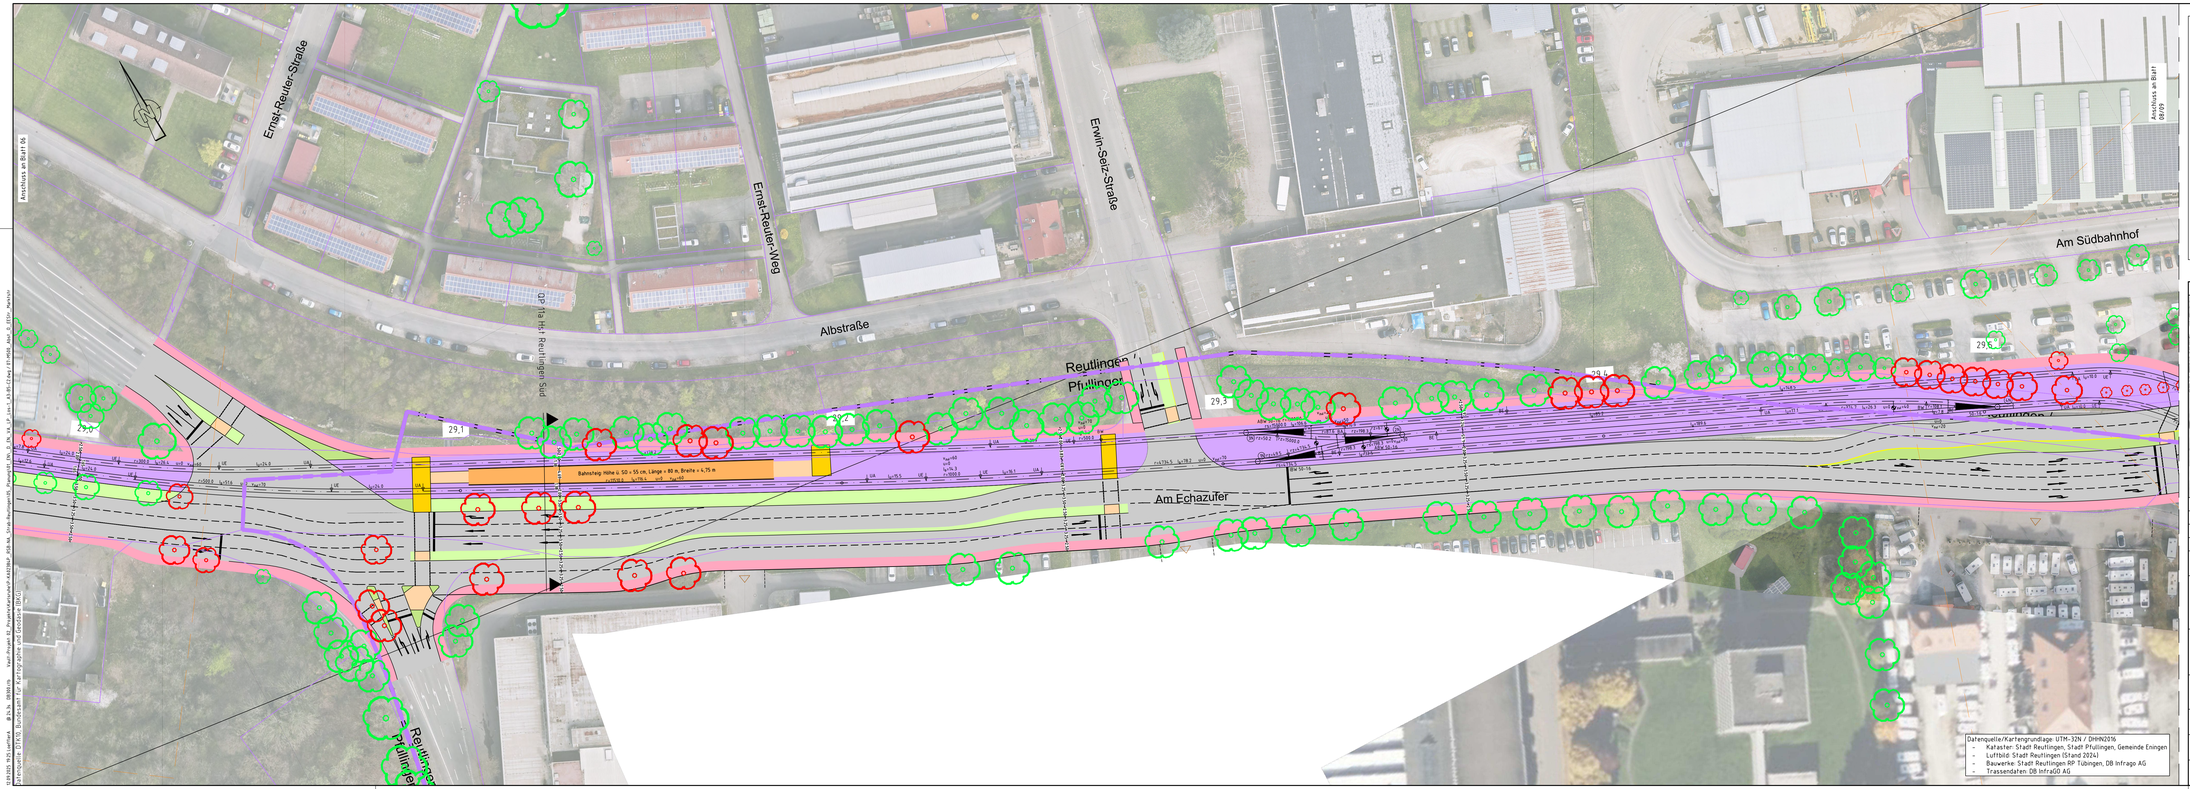

Legende:

Straßenbau:

- Bahnsteig und Bussteig
- Schotterfläche
- Rasengleis
- Fahrbahn (ÖV-Fahrstreifen)
- Fahrbahn (allg. Verkehr)
- Gehweg
- Radweg/-fahrstreifen
- Gemeinsamer Rad- Gehweg
- Parkplätze/ Multifunktionsfläche
- Planungen Dritter
- Grünfläche
- Bankett
- Einschnittsböschung
- Dammböschung
- Mulde/ Graben
- Fahrradstraße
- Fußwegquerung
- Stützwand
- Mischverkehr


Bahnkörper:

- Bestand EBO
- Neubau / Änderung EBO
- Rückbau EBO
- Neubau Stadtbahn

Sonstiges:

- Kreisgrenze
- Gemeindegrenze
- Denkmalschutz
- Neubau Ingenieurbauwerke
- Planungen Dritter
- Kataster
- private Grundstücksgrenze
- Bauwerksstandort (Bestand)
- Bauwerksstandort (Entfall)
- Zufahrt

Übersichtslageplan

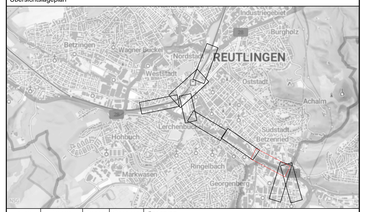

Index	Datum	Bearb.	Gesehen	Änderung

Planungsgemeinschaft BOStrab-Strecken Regional-Stadtbahn Necker-Alb für Los 1 und Los 2
(DB Engineering & Consulting gmbH / Schüßler-Plan Ingenieurgesellschaft mbH)

Auftragnehmer:
Planungsgemeinschaft
Stadtbahn Reutlingen
Hanauer Landstraße 211
60314 Frankfurt am Main

Planverfasser:
DB Engineering & Consulting GmbH
Region Deutschland Südwest
Planung Südwest I TV-SW-P SW
Hinterm Hauptbahnhof 5
76137 Karlsruhe

	Datum	Name
Gez.	03.04.2025	Y. Monishovski
Bearb.	15.04.2025	A. Löffler
Gepr.		

Regional-Stadtbahn Neckar-Alb
Los 1 Reutlingen Innenstadt


Auftraggeber:
Regional-Stadtbahn Neckar-Alb Projektgesellschaft mbH
Dreifürstensteinstraße 1-3
72116 Mössingen

Regional-Stadtbahn Neckar-Alb
Zweckverband

Maßstab: 1:500
Blattformat: HxB: 420x1350
Auftrag: EN – Entscheidungsniveau

Lageplan
Los 1 / Varianten A3 / B5 / C2
Abschnitt Ost – Marktstraße

Ausgabedatum: 12.09.2025
Blatt: 07 von 09
Anlage:

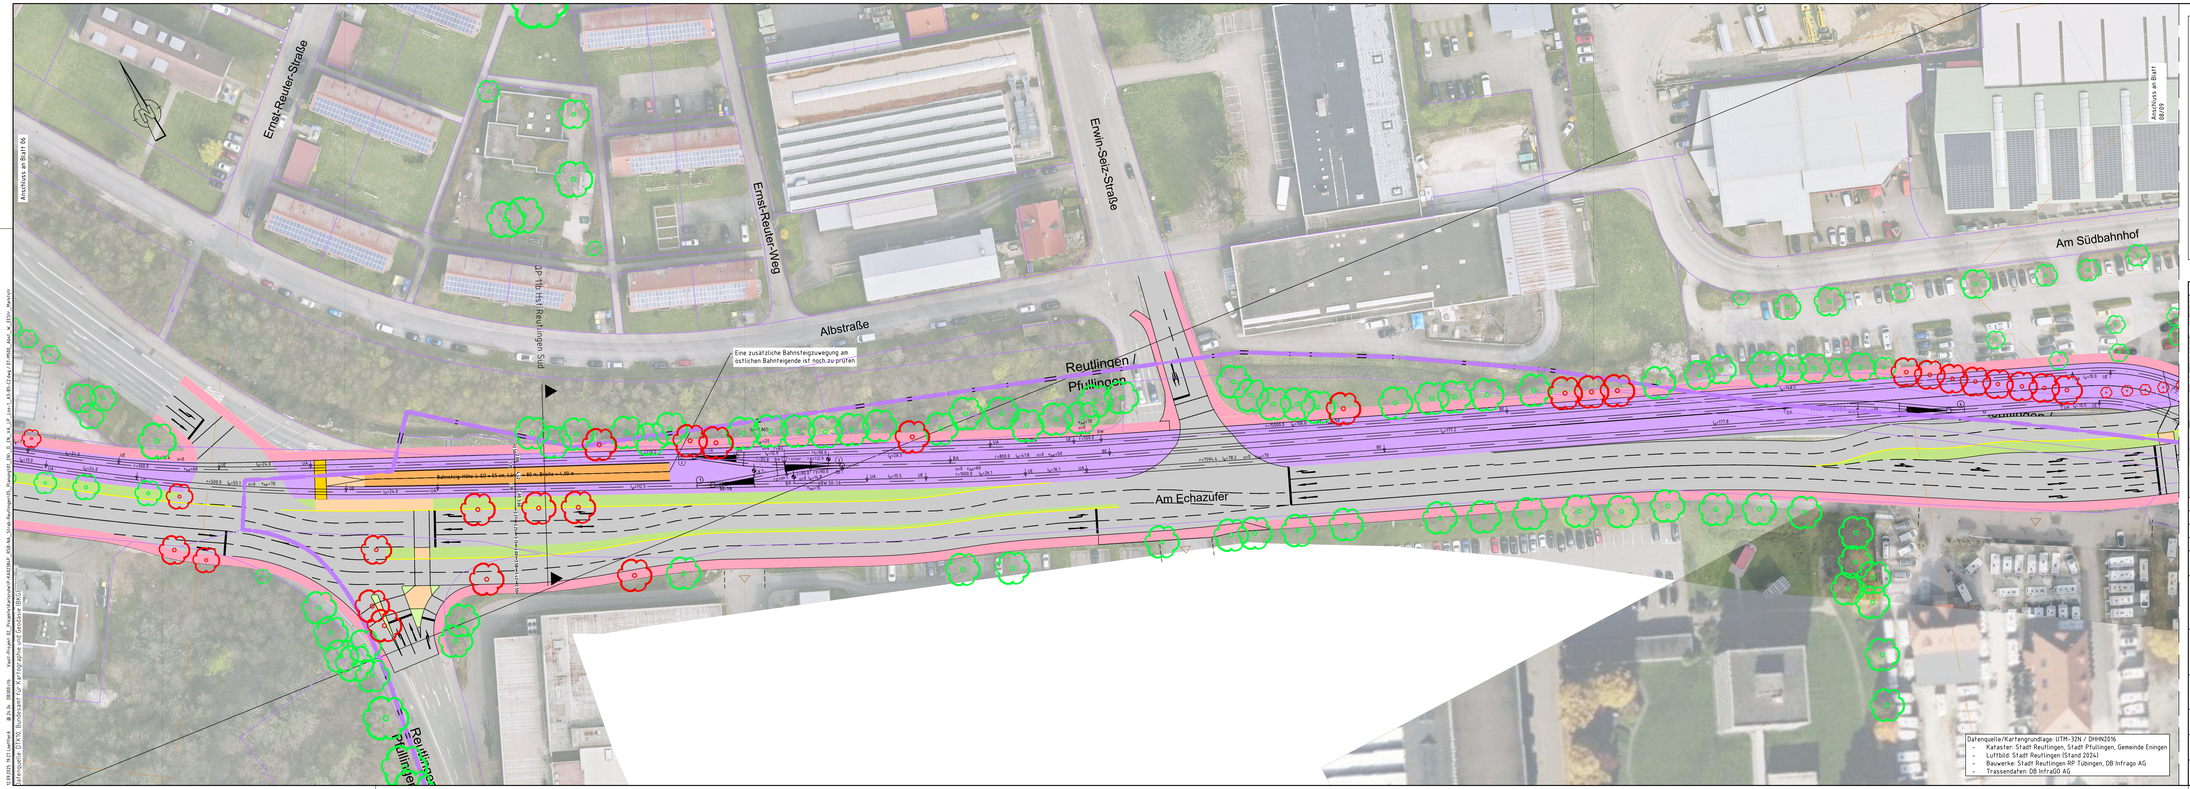

Legende:

Straßenbau:

- Bahnsteig und Busssteig
- Schotterfläche
- Rasengleis
- Fahrbahn (ÖV-/Fahrstreifen)
- Fahrbahn (allg. Verkehr)
- Gehweg
- Radweg/-fahrstreifen
- Gemeinsamer Rad- Gehweg
- Parkplätze/ Multifunktionsfläche
- Planungen Dritter
- Grünfläche
- Bankett
- Einschnittsböschung
- Dammböschung
- Mulde/ Graben
- Fahrradstraße
- Fußwegquerung
- Stützwand
- Mischverkehr


Bahnkörper:

- Bestand EBO
- Neubau / Änderung EBO
- Rückbau EBO
- Neubau Stadtbahn

Sonstiges:

- Kreisgrenze
- Gemeindegrenze
- Denkmalschutz
- Neubau Ingenieurbauwerke
- Planungen Dritter
- Kataster
- private Grundstücksgrenze
- Baumstandort (Bestand)
- Baumstandort (Entfall)
- Zufahrt

Übersichtslageplan

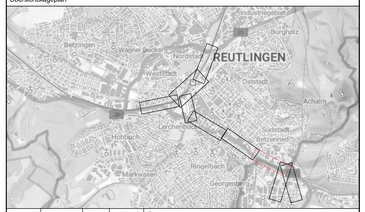

Index	Datum	Bearb.	Gesehen	Änderung

Planungsgemeinschaft BOStrab-Strecken Regional-Stadtbahn Neckar-Alb für Los 1 und Los 2
(DB Engineering & Consulting gmbH / Schüßler-Plan Ingenieurgesellschaft mbH)

Auftragnehmer:
Planungsgemeinschaft
Stadtbahn Reutlingen
Hanauer Landstraße 211
60314 Frankfurt am Main

Planverfasser:
DB Engineering & Consulting GmbH
Region Deutschland Südwest
Planung Südwest I TV-SW-P SW
Hinterm Hauptbahnhof 5
76137 Karlsruhe

	Datum	Name
Gez.	03.04.2025	T. Monshovski
Bearb.	15.04.2025	A. Löffler
Gepr.		

Regional-Stadtbahn Neckar-Alb
Los 1 Reutlingen Innenstadt

Auftraggeber:
Regional-Stadtbahn Neckar-Alb Projektgesellschaft mbH
Dreifürstensteinstraße 1-3
72116 Mössingen


Regional-Stadtbahn Neckar-Alb
Zweckverband

Maßstab: 1:500
Blattformat: HxB: 420x1350
Auftrag: EN - Entscheidungsniveau

Lageplan
Los 1 / Varianten A3 / B5 / C2
Abschnitt West - Marktstraße

Ausgabedatum: 12.09.2025
Blatt: 07 von 09
Anlage:

DB Netz AG, Richtlinie 820.0201 Anhang 1 Anlage 1 Bl. 1 Ausgabe 2021-12-01 (Quelle:

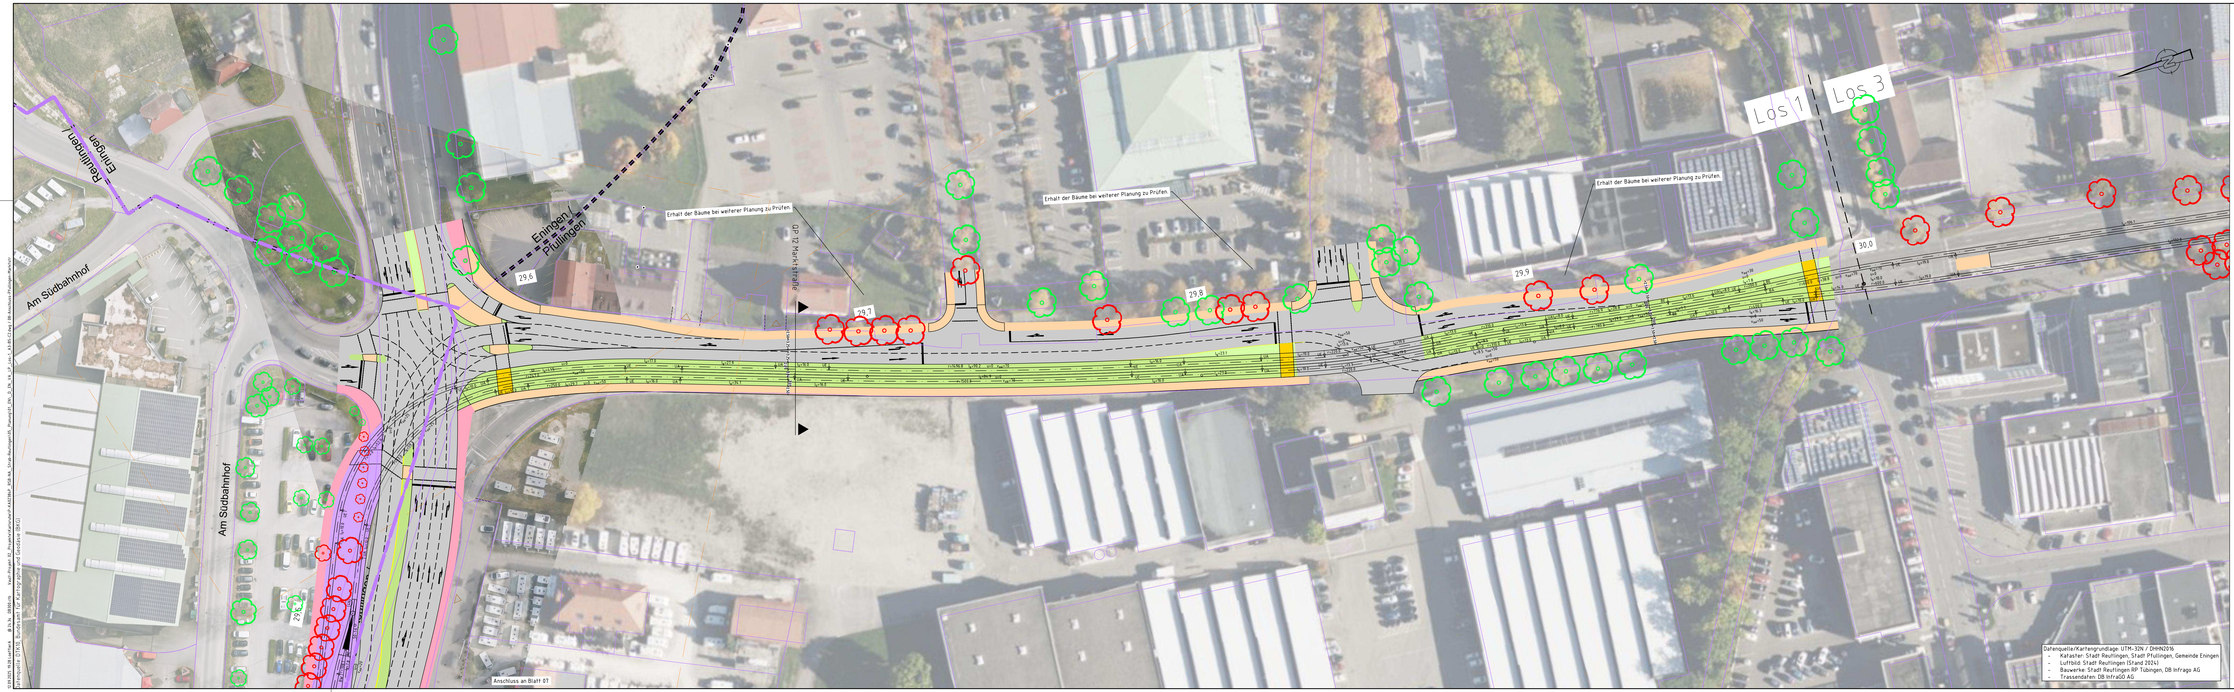


Legende:

Straßenbau:
- Bahnhof und Busshalt
- Schotterfläche
- Rasengleis
- Fahrbahn (Kfz-Fahrstreifen)
- Fahrbahn (allg. Verkehr)
- Gehweg
- Radweg/-fahrstreifen
- Gemeinsamer Rad- Gehweg
- Parkplatz/or. Ruhfahrzeugfläche
- Planungen Dritter
- Grünfläche
- Bankett
- Einschnitt/böschung
- Dammböschung
- Mulde/ Graben
- Fahrradstraße
- Fußgängerzone
- Stützwand
- Mischverkehr

Bahnkörper:
- Bestand EBO
- Neubau / Änderung EBO
- Rückbau EBO
- Neubau Straßenbahn

Sonstiges:
- Kreisgrenze
- Gemeindegrenze
- Denkmalschutz
- Neubau Ingenieurbauwerke
- Planungen Dritter
- Kataster
- private Grundstücksgrenze
- Baumstandort (Bestand)
- Baumstandort (Entfall)
- Zufahrt

Übersichtslageplan

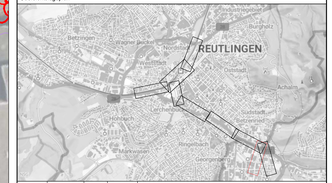

Index	Datum	Bearb.	Gesehen	Änderung

Planungsgemeinschaft BOStrab-Strecken Regional-Stadtbahn Necker-Alb für Los 1 und Los 2
(DB Engineering & Consulting gmbH / Schüßler-Plan Ingenieurgesellschaft mbH)

Auftragnehmer:
Planungsgemeinschaft Stadtbahn Reutlingen
Hanauer Landstraße 211
60314 Frankfurt am Main

Planverfasser:
DB Engineering & Consulting GmbH
Region Deutschland Südwest
Planung Südwest I.TV-SW-P SW
Hirtenim Hauptbahnhof 5
76137 Karlsruhe

	Datum	Name
Gez.	03.04.2025	Y. Mandelartz
Bearb.	15.04.2025	A. Löffler
Gepr.		

Regional-Stadtbahn Neckar-Alb
Los 1 Reutlingen Innenstadt

Auftraggeber:
Regional-Stadtbahn Neckar-Alb Projektgesellschaft mbH
Dreifürstensteinstraße 1-3
72116 Mössingen

Regional-Stadtbahn Neckar-Alb
Zweckverband


Maßstab: 1:500
Blattformat: HxB: 420x1540
Auftrag: EN – Entscheidungsniveau

Lageplan
Los 1 / Varianten A3 / B5 / C2
Anschluss Pfullingen Marktstraße

Ausgabedatum: 12.09.2025
Blatt: 08 von 09
Anlage:

Datenquelle/Kartengrundlage: UTM-32N / DHHN2016:
- Kataster: Stadt Reutlingen, Stadt Pfullingen, Gemeinde Eningen
- Luftbild: Stadt Reutlingen (Stand 2024)
- Bauwerke: Stadt Reutlingen RP Tübingen, DB Infrago AG
- Transendaten: DB InfraGO AG

Dieses Dokument – sowie die darin enthaltenen Informationen und Daten – ist urheberrechtlich geschützt. Jede Vervielfältigung, Verbreitung, Veröffentlichung oder Weitergabe an Dritte bedarf der vorherigen schriftlichen Zustimmung der DB Engineering & Consulting GmbH. Zuwiderhandlungen können zivil- und strafrechtlich verfolgt werden.

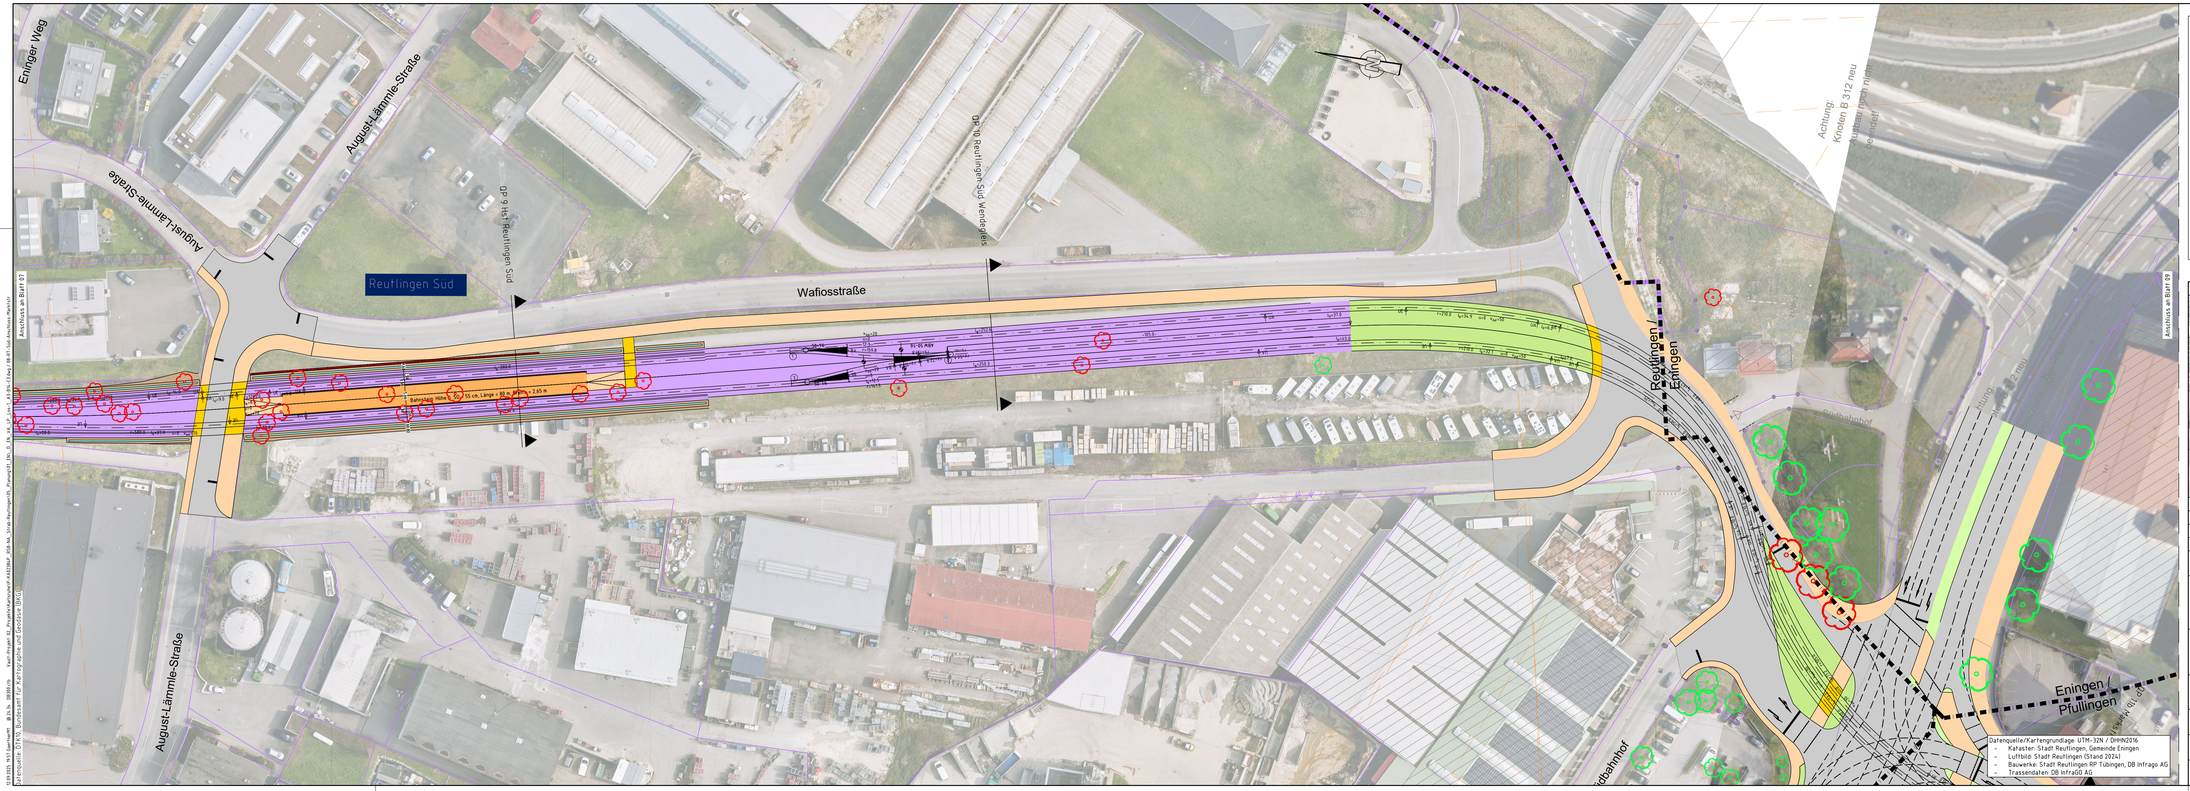

Legende:

Straßenbau:

- Bahnsteig und Busshalt
- Schotterfläche
- Rasengleis
- Fahrbahn (ÖV-Fahrstreifen)
- Fahrbahn (allg. Verkehr)
- Gehweg
- Radweg/-fahrstreifen
- Gemeinsamer Rad- Gehweg
- Parkplatz/ Multifunktionsfläche
- Planungen Dritter
- Grünfläche
- Bankett
- Einschnittsböschung
- Dammböschung
- Mulde/ Graben
- Fahrradstraße
- Fußwegquerung
- Stützwand
- Mischverkehr


Bahnkörper:

- Bestand EBO
- Neubau / Änderung EBO
- Rückbau EBO
- Neubau Stadtbahn

Sonstiges:

- Kreisgrenze
- Gemeindegrenze
- Denkmalschutz
- Neubau Ingenieurbauwerke
- Planungen Dritter
- Kataster
- private Grundstücksgrenze
- Baumstandort (Bestand)
- Baumstandort (Entfall)
- Zufahrt

Übersichtslageplan

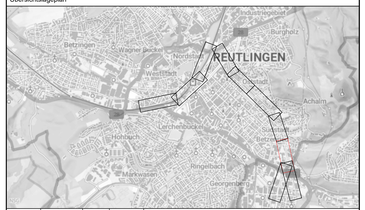

Index	Datum	Bearb.	Gesehen	Änderung

Planungsgemeinschaft BOStrab-Strecken Regional-Stadtbahn Neckar-Alb für Los 1 und Los 2
(DB Engineering & Consulting gmbH / Schüßler-Plan Ingenieurgesellschaft mbH)

Aufragnehmer:
Planungsgemeinschaft
Stadtbahn Reutlingen
Hanauer Landstraße 211
60314 Frankfurt am Main

Planverfasser:
DB Engineering & Consulting GmbH
Region Deutschland Südwest
Planung Südwest I TV-SW-P SW
Hintern Hauptbahnhof 5
76137 Karlsruhe

	Datum	Name
Gez.	03.04.2025	T. Mioskowski
Bearb.	15.04.2025	A. Löffler
Gepr.		

Regional-Stadtbahn Neckar-Alb
Los 1 Reutlingen Innenstadt

Auftraggeber:
Regional-Stadtbahn Neckar-Alb Projektgesellschaft mbH
Dreifürstensteinstraße 1-3
72116 Mössingen

Regional-Stadtbahn Neckar-Alb
Zweckverband

Maßstab: 1:500

Blattformat: HxB: 420x1350

Auftrag: EN – Entscheidungsniveau

Lageplan

Los 1 / Varianten A3 / B14 / C3
Reutlingen Süd Anschluss Marktstraße


Ausgabedatum: 12.09.2025

Blatt: 08 von 09

Anlage:

Datenquelle/Kartengrundlage: UTM-32N / DHHN2016
- Kataster: Stadt Reutlingen, Gemeinde Eningen
- Luftbild: Stadt Reutlingen (Stand 2024)
- Bauwerke: Stadt Reutlingen RP Tübingen, DB Infrago AG
- Trassendaten: DB Infrago AG

E:\ERS\305_RSN\Lamm\ark_BP\Los_1\Reutlingen_Süd\Lageplan\Lageplan_Reutlingen_Süd_Los_1_Anschluss_Marktstr_Variante_A3_B14_C3_Übersichtsplan.pln | Zuletzt geändert: 08.04.2025 10:03:14 | Zuletzt geändert von: Tomasz Mioskowski | Übersichtsplan für Los 1 Reutlingen Süd Anschluss Marktstraße | Maßstab: 1:500

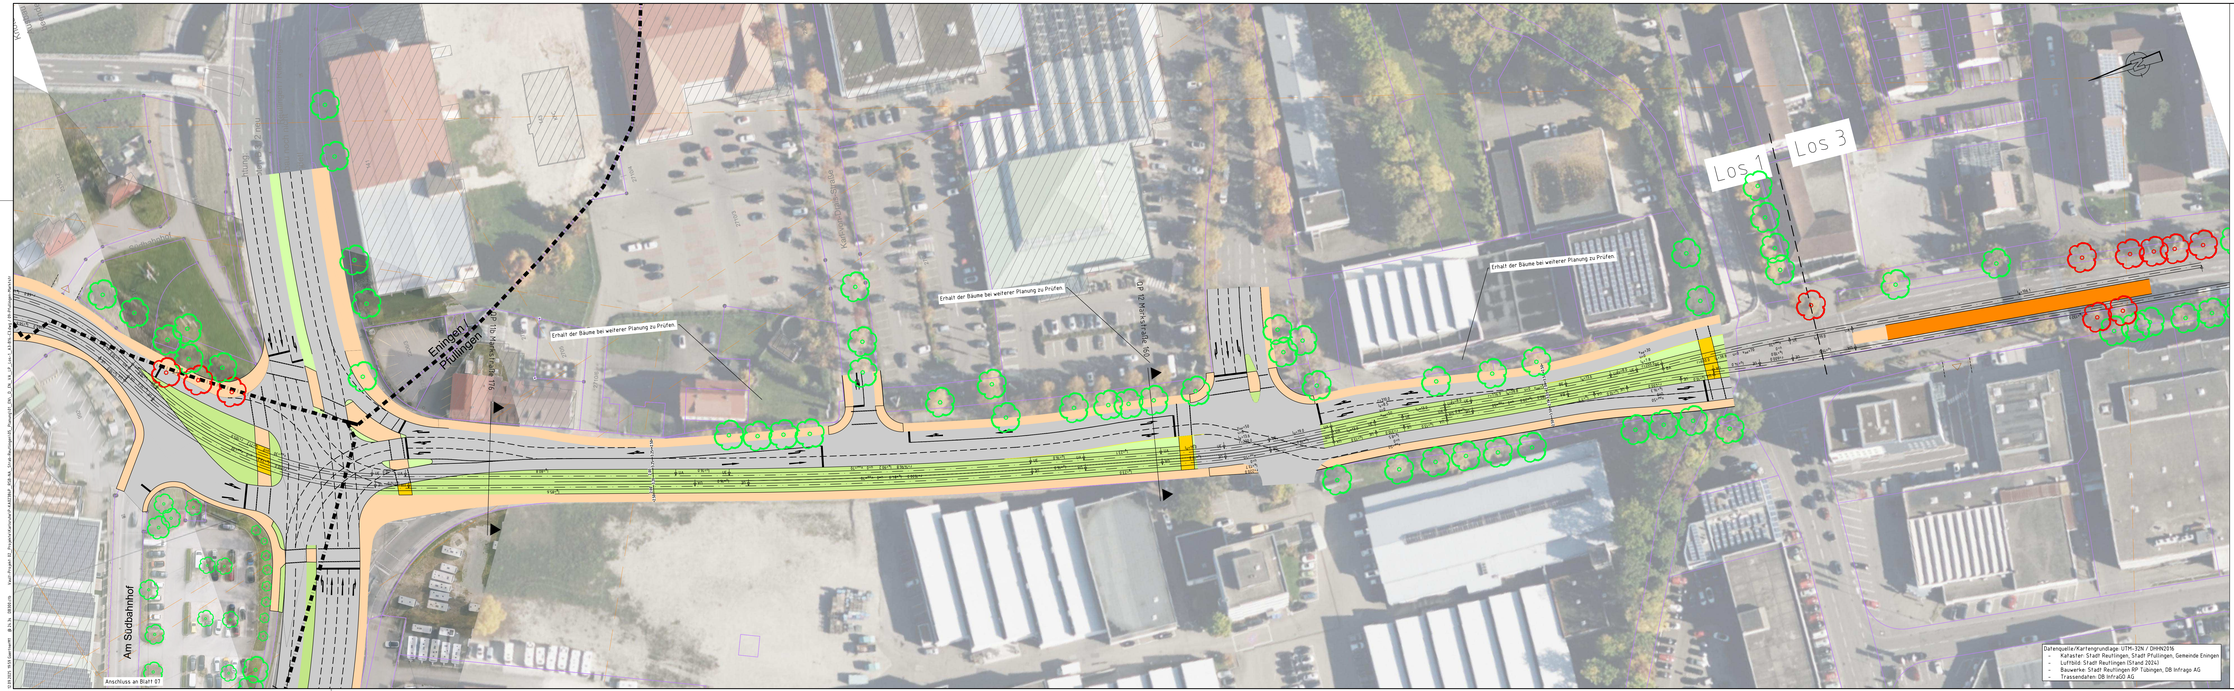

Datenquelle/Kartengrundlage: UTM-32N / DHHN2016
- Kataster: Stadt Reutlingen, Stadt Pfullingen, Gemeinde Eningen
- Luftbild: Stadt Reutlingen (Stand 2024)
- Bauwerke: Stadt Reutlingen RP Tübingen, DB Infrago AG
- Trassendaten: DB InfraGO AG


Legende:

Straßenbau
- Bahnhof und Busshof
- Schotterfläche
- Rasengleis
- Fahrbahn (Kfz-Fahrstreifen)
- Fahrbahn (allg. Verkehr)
- Gehweg
- Radweg/-fahrstreifen
- Gemeinsamer Rad- Gehweg
- Parkplatz/ Haltfahrtenfläche
- Planungen Dritter
- Grünfläche
- Bankett
- Einschnittsböschung
- Dammböschung
- Mulde/ Graben
- Fahrradstraße
- Fußgängerzone
- Stützwand
- Mischverkehr

Bahnkörper:
- Bestand EBO
- Neubau / Änderung EBO
- Rückbau EBO
- Neubau Straßenbahn

Sonstiges:
- Kreisgrenze
- Gemeindegrenze
- Denkmalschutz
- Neubau Ingenieurbauwerke
- Planungen Dritter
- Kataster
- private Grundstücksgrenze
- Baumstandort (Bestand)
- Baumstandort (Entfall)
- Zufahrt

Übersichtslageplan

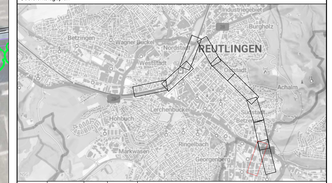

Index	Datum	Bearb.	Gesehen	Änderung

Planungsgemeinschaft BOStrab-Strecken Regional-Stadtbahn Necker-Alb für Los 1 und Los 2
(DB Engineering & Consulting gmbH / Schüßler-Plan Ingenieurgesellschaft mbH)

Auftragnehmer:
Planungsgemeinschaft
Stadtbahn Reutlingen
Hanauer Landstraße 211
60314 Frankfurt am Main

Planverfasser:
DB Engineering & Consulting GmbH
Region Deutschland Südwest
Planung Südwest I.TV-SW-P SW
Hirtenen Hauptbahnhof 5
76137 Karlsruhe

	Datum	Name
Gez.	03.04.2025	Y. Monsiewski
Bearb.	15.04.2025	A. Löffler
Gepr.		

Regional-Stadtbahn Neckar-Alb
Los 1 Reutlingen Innenstadt


Auftraggeber:
Regional-Stadtbahn Neckar-Alb Projektgesellschaft mbH
Dreifürstensteinstraße 1-3
72116 Mössingen

Regional-Stadtbahn Neckar-Alb
Zweckverband

Maßstab: 1:500
Blattformat: HxB: 420x1540
Auftrag: EN – Entscheidungsniveau

Lageplan
Los 1 / Varianten A3 / B1 / C2
Pfullingen Marktstraße

Ausgabedatum: 12.09.2025
Blatt: 09 von 09
Anlage:

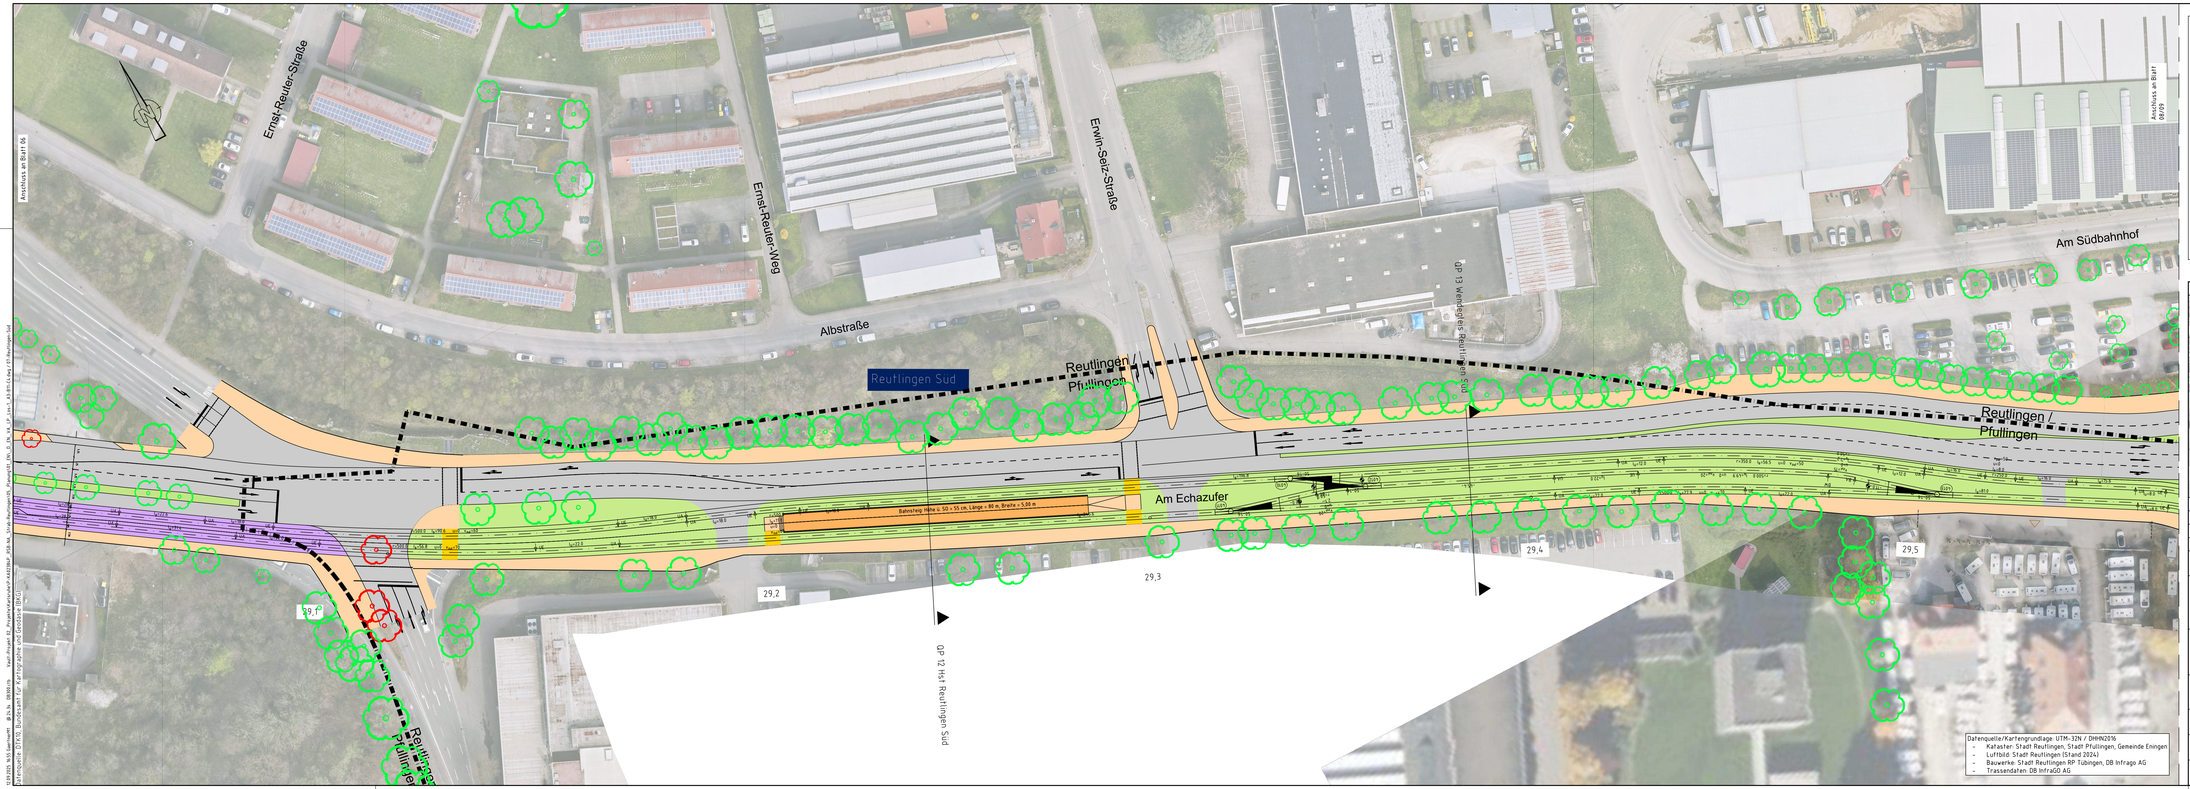

Legende:

Straßenbau:

- Bahnsteig und Bussteig
- Schotterfläche
- Rasengleis
- Fahrbahn (ÖV-/Fahrstreifen)
- Fahrbahn (allg. Verkehr)
- Gehweg
- Radweg/-fahrstreifen
- Gemeinsamer Rad- Gehweg
- Parkplatz/ Multifunktionsfläche
- Planungen Dritter
- Grünfläche
- Bankett
- Einschnittsböschung
- Dammböschung
- Mulde/ Graben
- Fahrradstraße
- Fußwegquerung
- Stützwand
- Mischverkehr


Bahnkörper:

- Bestand EBO
- Neubau / Änderung EBO
- Rückbau EBO
- Neubau Stadtbahn

Sonstiges:

- Kreisgrenze
- Gemeindegrenze
- Denkmalschutz
- Neubau Ingenieurbauwerke
- Planungen Dritter
- Kataster
- private Grundstücksgrenze
- Baumstandort (Bestand)
- Baumstandort (Entfall)
- Zufahrt

Übersichtslageplan

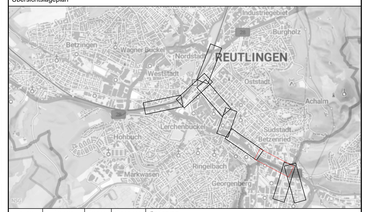

Index	Datum	Bearb.	Gesehen	Änderung

Planungsgemeinschaft BOStrab-Strecken Regional-Stadtbahn Necker-Alb für Los 1 und Los 2
(DB Engineering & Consulting gmbH / Schüßler-Plan Ingenieurgesellschaft mbH)

Auftragnehmer:
Planungsgemeinschaft
Stadtbahn Reutlingen
Hanauer Landstraße 211
60314 Frankfurt am Main

Planverfasser:
DB Engineering & Consulting GmbH
Region Deutschland Südwest
Planung Südwest I TV-SW-P SW
Hinterm Hauptbahnhof 5
76137 Karlsruhe

	Datum	Name
Gez.	03.04.2025	T. Miroshnichenko
Bearb.	15.04.2025	A. Löffler
Gepr.		

Regional-Stadtbahn Neckar-Alb
Los 1 Reutlingen Innenstadt

Auftraggeber:
Regional-Stadtbahn Neckar-Alb Projektgesellschaft mbH
Dreifürstensteinstraße 1-3
72116 Mössingen

Regional-Stadtbahn Neckar-Alb
Zweckverband


Maßstab: 1:500
Blattformat: HxB: 420x1350
Auftrag: EN – Entscheidungsniveau

Lageplan
Los 1 / Varianten A3 / B11 / C4
Reutlingen Süd


Ausgabedatum: 12.09.2025
Blatt: 07 von 09
Anlage:

Datenquelle/Kartengrundlage: UTM-32N / DHHN2016
- Kataster: Stadt Reutlingen, Stadt Pfullingen, Gemeinde Eningen
- Luftbild: Stadt Reutlingen (Stand 2024)
- Bauwerke: Stadt Reutlingen RP Tübingen, DB Infrago AG
- Trassendaten: DB InfraGO AG

Urheberrecht DB AG. Es dürfen keine Kopien oder Reproduktionen dieses Dokuments angefertigt, verwendet oder an Dritte weitergegeben werden, ohne dass wir dazu unsere ausdrückliche Zustimmung gegeben haben.

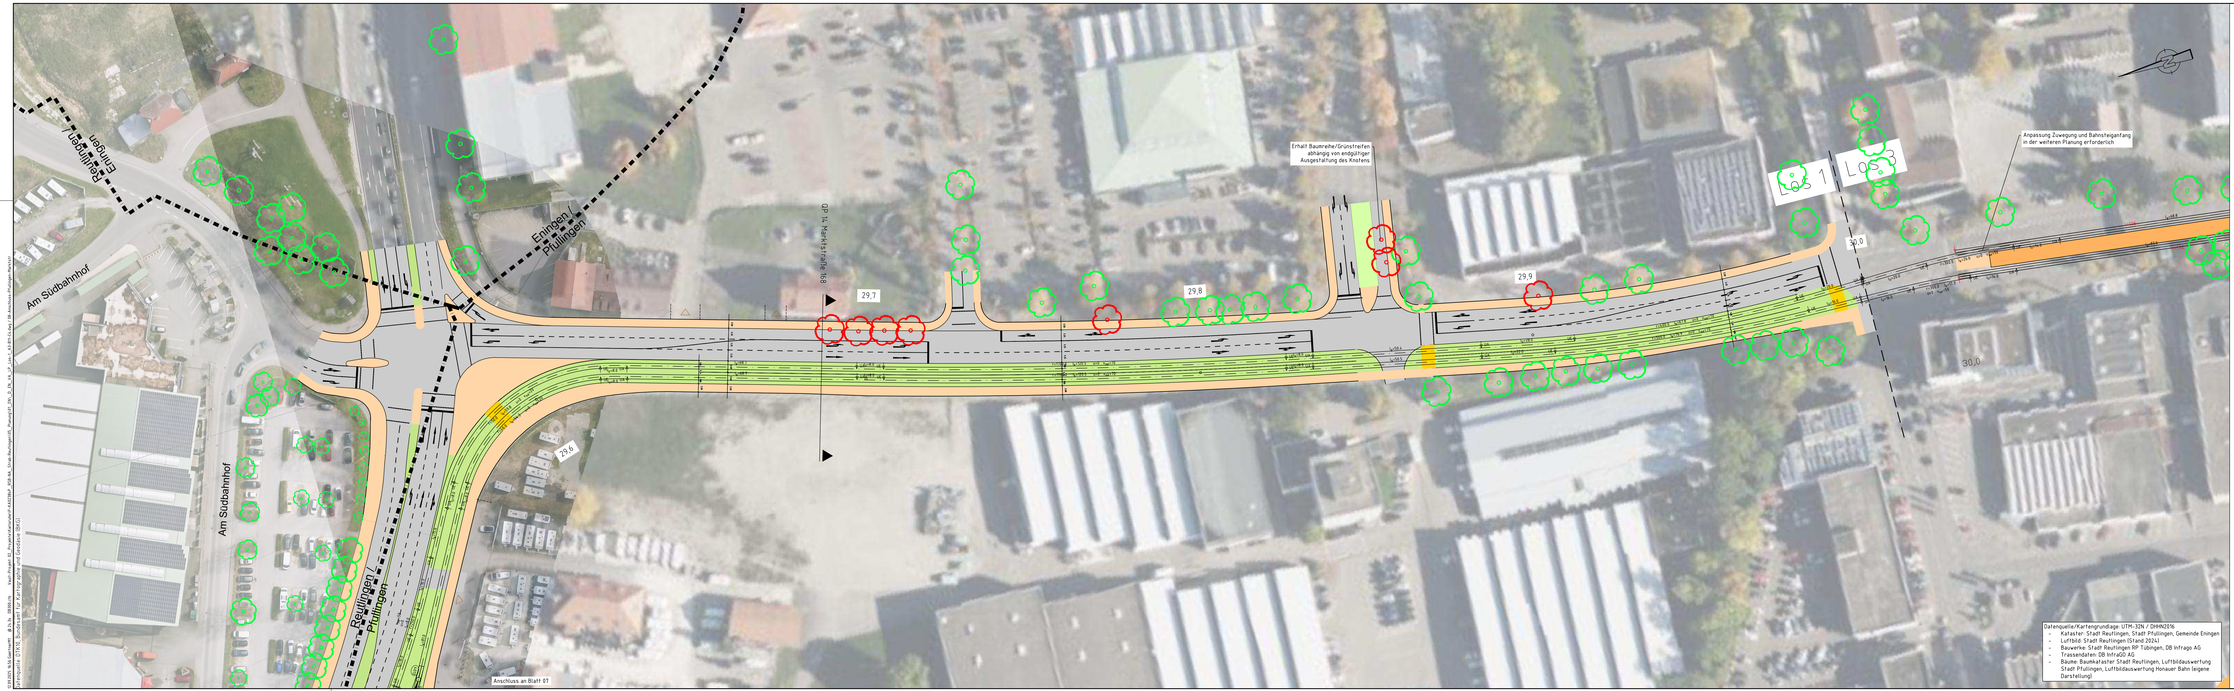

Übersichtslageplan

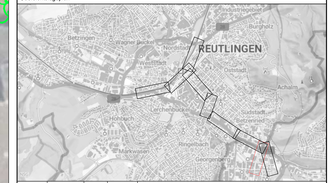

Index	Datum	Bearb.	Gesehen	Änderung

Planungsgemeinschaft BOStrab-Strecken Regional-Stadtbahn Necker-Alb für Los 1 und Los 2
(DB Engineering & Consulting gmbH / Schüßler-Plan Ingenieurgesellschaft mbH)

Auftragnehmer:	Planverfasser:		Datum	Name
Planungsgemeinschaft Stadtbahn Reutlingen Honauer Landstraße 211 60314 Frankfurt am Main	DB Engineering & Consulting GmbH Region Deutschland Südwest Planung Südwest I.TV-SW-P SW Hirtenm Hauptbahnhof 5 76137 Karlsruhe	Gez.	03.04.2025	Y. Manolakaki
		Bearb.	15.04.2025	A. Löffler
		Gepr.		


Regional-Stadtbahn Neckar-Alb
Los 1 Reutlingen Innenstadt

Auftraggeber:	Regional-Stadtbahn Neckar-Alb Projektgesellschaft mbH Dreifürstensteinstraße 1-3 72116 Mössingen	Regional-Stadtbahn Neckar-Alb Zweckverband


Maßstab:	Lageplan	Ausgabedatum:
1:500	Los 1 / Varianten A3 / B11 / C4 Anschluss Pfullingen Markstraße	12.09.2025
Blattformat:		Blatt:
HxB: 420x1560		08 von 09
Auftrag:		Anlage:
EN - Entscheidungsniveau		

Querschnitte A2


QS A2.1a: Haltestelle Arbachstr. am KP Marktstraße/Daimlerstraße
Mittelbahnsteig, Trasse in Mittellage

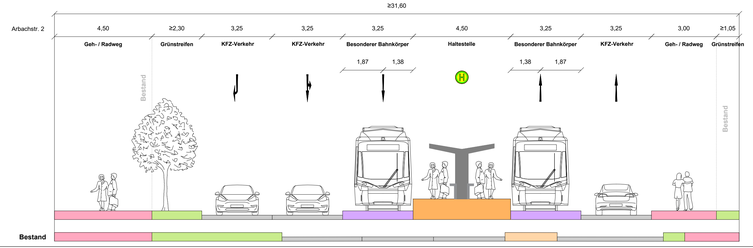


QS A2.1b: Marktstraße und Eichendorffstraße auf Höhe Kaufland-Parkplatz
Besonderer Bahnkörper in Mittellage

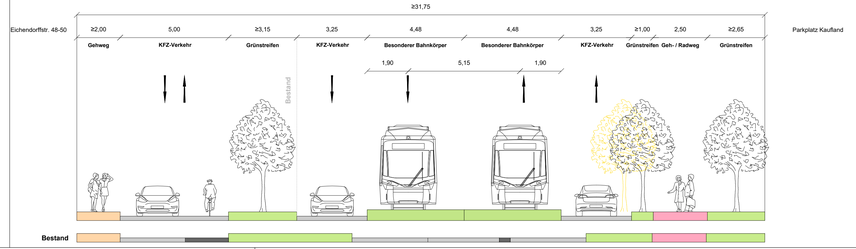

QS A2.1c: Marktstraße und Eichendorffstraße zwischen Goethestr. und Dieselstr.
Besonderer Bahnkörper in Mittellage

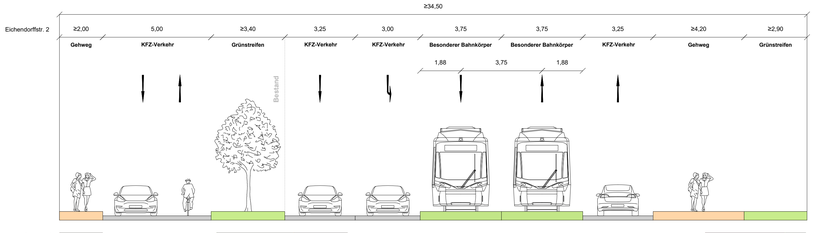

QS A2.2a: Haltestelle Bismarckstr. in der Marktstr. auf Höhe von Hausnr. 48
Mittelbahnsteig und straßenbündiger Bahnkörper

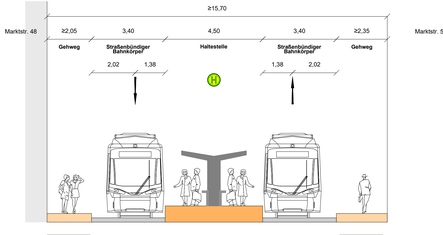

Legende

Straßenbau:

- Bahnsteig und Bussteig
- Fahrbahn (ÖV-Fahrstreifen)
- Fahrbahn (allg. Verkehr)
- Gehweg
- Radweg/-fahrstreifen
- Gemeinsamer Geh- u. Radweg
- Multifunktionsfläche/Parken
- Grünfläche
- Bankett
- Einschnittsböschung
- Dammböschung
- Hangsicherung
- Mulde/ Graben
- Fahrradstraße
- Fußwegsperrung
- Stützwand
- Mischverkehr

Bahnkörper:


- Schottergleis
- Grüngleis

Sonstiges:

- Kataster
- Private Grundstücksgrenze

Übersichtslageplan

Lageplan - Abschnitt A2

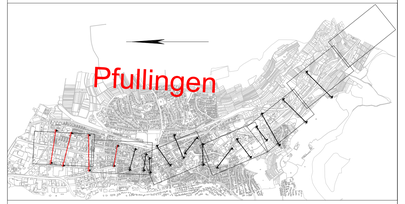

Quelldaten der Grundkarte: Amtliches Liegenschaftskataster (ALKIS)

Index	Datum	Bearbeiter	Gesehen	Änderung

Auftragnehmer, Planverfasser

Ramboll Deutschland GmbH

Auftragnehmer

Ramboll Deutschland GmbH
Niederlassung Karlsruhe
Zur Gießerei 19-27c
76227 Karlsruhe
Tel.: 0721 / 9418 8830
Fax: 0721 / 9418 8836

	Datum	Name
gez.	31.07.2025	Nicolae
bearb.	19.09.2025	Hohmann
gepr.	19.09.2025	Barth

Regional-Stadtbahn Neckar-Alb
Los 3 - Echaztal

Auftraggeber


Regional-Stadtbahn Neckar-Alb
Projektgesellschaft mbH
Dreifürstensteinstraße 1-3
72116 Mössingen

Regional-Stadtbahn Neckar-Alb
Zweckverband


Maßstab:	Planbezeichnung	Ausgabe vom:
1:100	Querschnitte Blatt 1 Pfullingen Variante A2	19.09.2025
Blattformat:		Blatt: von:
1189mm x 297mm		01 / 12
Auftrag:		Anlage:
VP - EN		-

erzeugt mit ProVI®


QS A2.2b: Marktstr. auf Höhe von Hausnr. 29-1/Kath. Kirche
Straßenbündiger Bahnkörper mit beidseitigem Radverkehrsraum (symmetrisch)

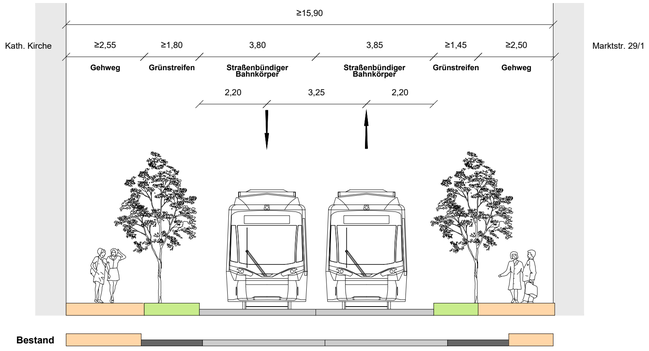


QS A2.3a: Marktstraße/Engstelle Innenstadt
Straßenbündiger Bahnkörper in Straßenmitte

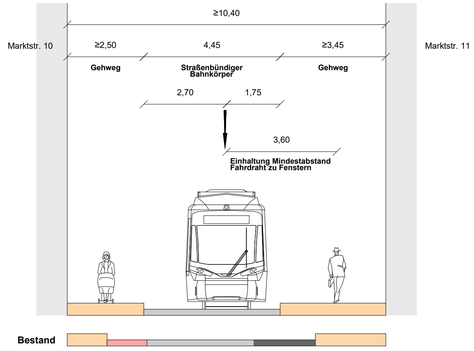

QS A2.3b: Zeppelinstraße/Lindenplatz
Straßenbündiger Bahnkörper mit gemeinsamem Geh-/Radweg

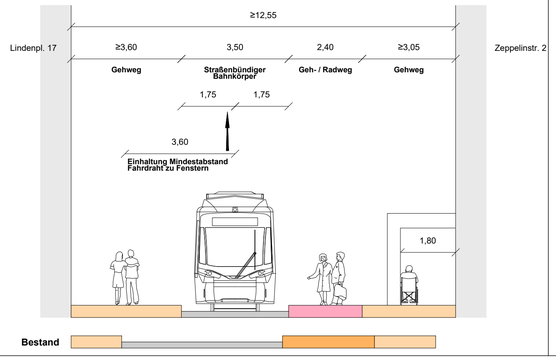

QS A2.3c: Große Heerstraße/Haltestelle Marktplatz
Straßenbündiger Bahnkörper, Mittelbahnsteig

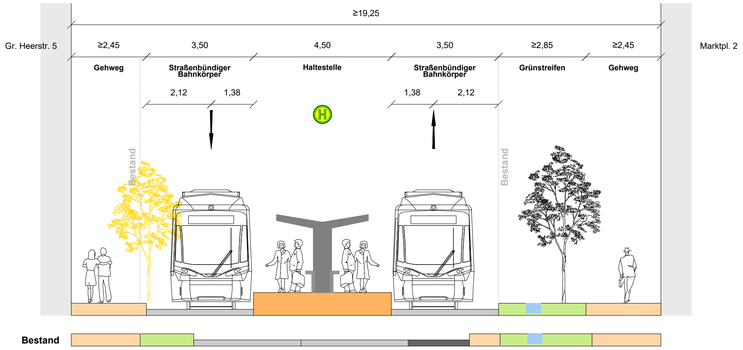

Legende

Straßenbau:

- Bahnsteig und Bussteig
- Fahrbahn (ÖV-Fahrstreifen)
- Fahrbahn (allg. Verkehr)
- Gehweg
- Radweg/-fahrstreifen
- Gemeinsamer Geh- u. Radweg
- Multifunktionsfläche/Parken
- Grünfläche
- Bankett
- Einschnittsböschung
- Dammböschung
- Hangsicherung
- Mulde/ Graben
- Fahrradstraße
- Fußwegquerung
- Stützwand
- Mischverkehr

Bahnkörper:


- Schottergleis
- Grüngleis

Sonstiges:

- Kataster
- Private Grundstücksgrenze

Übersichtslageplan

Lageplan - Abschnitt A2

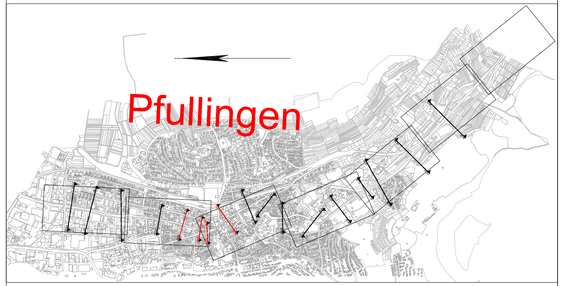

Quelldaten der Grundkarte: Amtliches Liegenschaftskataster (ALKIS)

Index	Datum	Bearbeiter	Gesehen	Änderung

Auftragnehmer, Planverfasser

Ramboll Deutschland GmbH

Auftragnehmer

Ramboll Deutschland GmbH
Niederlassung Karlsruhe
Zur Gießerei 19-27c
76227 Karlsruhe
Tel.: 0721 / 9418 8830
Fax: 0721 / 9418 8836

	Datum	Name
gez.	31.07.2025	Nicolae
bearb.	19.09.2025	Hohmann
gepr.	19.09.2025	Barth

Regional-Stadtbahn Neckar-Alb
Los 3 - Echaztal

Auftraggeber


Regional-Stadtbahn Neckar-Alb
Projektgesellschaft mbH
Dreifürstensteinstraße 1-3
72116 Mössingen

Regional-Stadtbahn Neckar-Alb Zweckverband


Maßstab: 1:100	Planbezeichnung	Ausgabe vom: 19.09.2025
Blattformat: 841mm x 297mm	Querschnitte Blatt 2 Pfullingen Variante A2	Blatt: 02 / von: 12
Auftrag: VP - EN		Anlage: -

erzeugt mit ProVI®


QS A2.4a: Große Heerstraße auf Höhe von Hausnr. 28/39
Straßenbündiger Bahnkörper

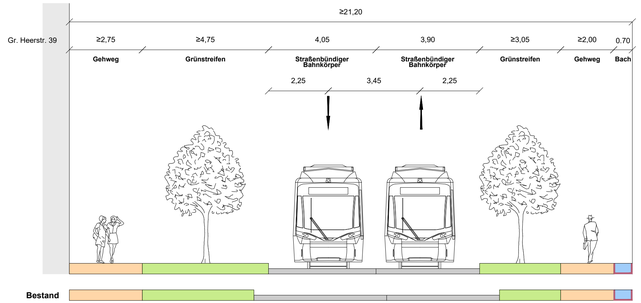


QS A2.4b: Große Heerstraße auf Höhe von Hausnr. 46-7/33
Straßenbündiger Bahnkörper in Mittellage

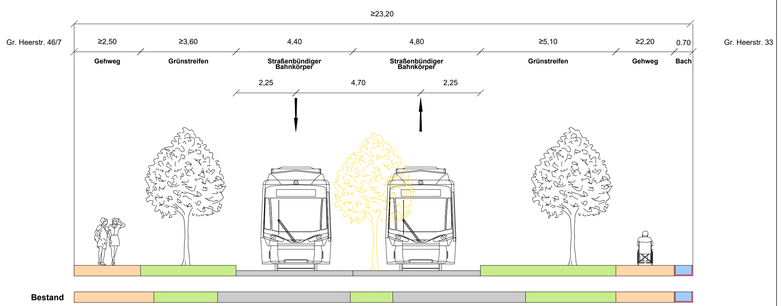

QS A2.5a: Klosterstraße/Haltestelle Klostergarten
Straßenbündiger Bahnkörper, Mittelbahnsteig

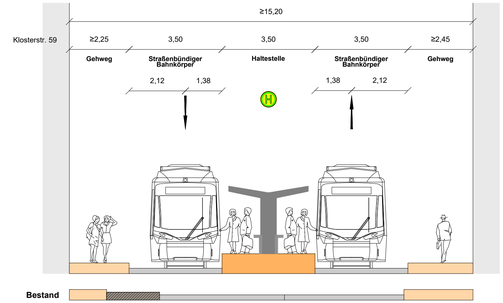

QS A2.6a: Klosterstraße/Höhe Villa Laiblin
Straßenbündiger Bahnkörper

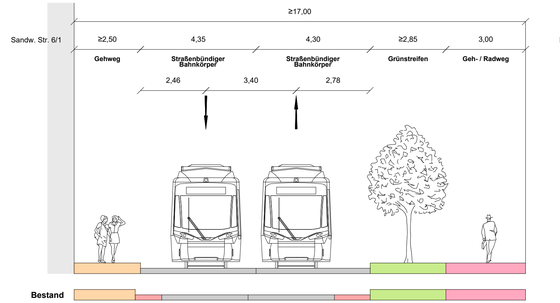

Legende

Straßenbau:

- Bahnsteig und Bussteig
- Fahrbahn (ÖV-Fahrstreifen)
- Fahrbahn (allg. Verkehr)
- Gehweg
- Radweg/-fahrstreifen
- Gemeinsamer Geh- u. Radweg
- Multifunktionsfläche/Parken
- Grünfläche
- Bankett
- Einschnittsböschung
- Dammböschung
- Hangsicherung
- Mulde/ Graben
- Fahrradstraße
- Fußwegquerung
- Stützwand
- Mischverkehr

Bahnkörper:


- Schottergleis
- Grüngleis

Sonstiges:

- Kataster
- Private Grundstücksgrenze

Übersichtslageplan

Lageplan - Abschnitt A2

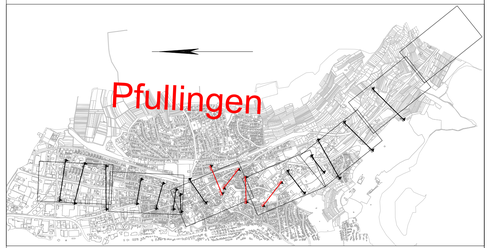

Quelldaten der Grundkarte: Amtliches Liegenschaftskataster (ALKIS)

Index	Datum	Bearbeiter	Gesehen	Änderung

Auftragnehmer, Planverfasser

Ramboll Deutschland GmbH

Auftragnehmer

Ramboll Deutschland GmbH
Niederlassung Karlsruhe
Zur Gießerei 19-27c
76227 Karlsruhe
Tel.: 0721 / 9418 8830
Fax: 0721 / 9418 8836

	Datum	Name
gez.	31.07.2025	Nicolae
bearb.	19.09.2025	Hohmann
gepr.	19.09.2025	Barth

Regional-Stadtbahn Neckar-Alb
Los 3 - Echaztal

Auftraggeber


Regional-Stadtbahn Neckar-Alb
Projektgesellschaft mbH
Dreifürstensteinstraße 1-3
72116 Mössingen

Regional-Stadtbahn Neckar-Alb Zweckverband


Maßstab: 1:100	Planbezeichnung: Querschnitte, Blatt 3 Pfullingen, Variante A2	Ausgabe vom: 19.09.2025
Blattformat: 970mm x 297mm		Blatt: 02 / von: 12
Auftrag: VP - EN		Anlage:

erzeugt mit ProVI®


QS A2.6b: Klosterstraße/Haltestelle Pfullingen Süd
Straßenbündiger Bahnkörper, Mittelbahnsteig

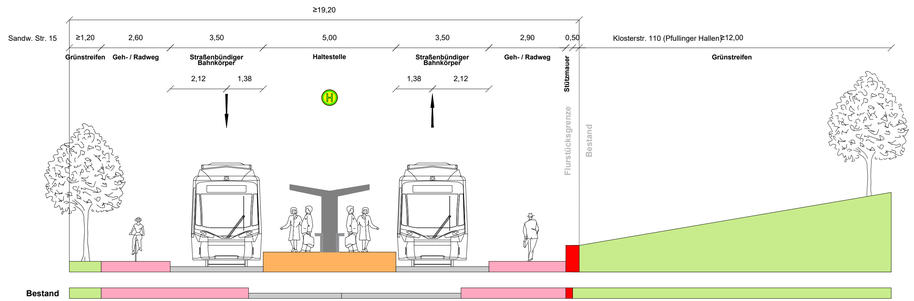

QS A2.7a: EÜ Alte Eisenbahnbrücke Klosterstraße
Straßenbündiger Bahnkörper

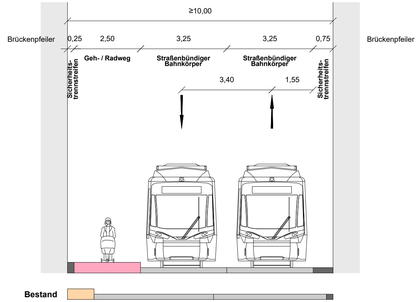

QS A2.7b: Klosterstraße 145
Straßenbündiger Bahnkörper mit Linksabbiegestreifen

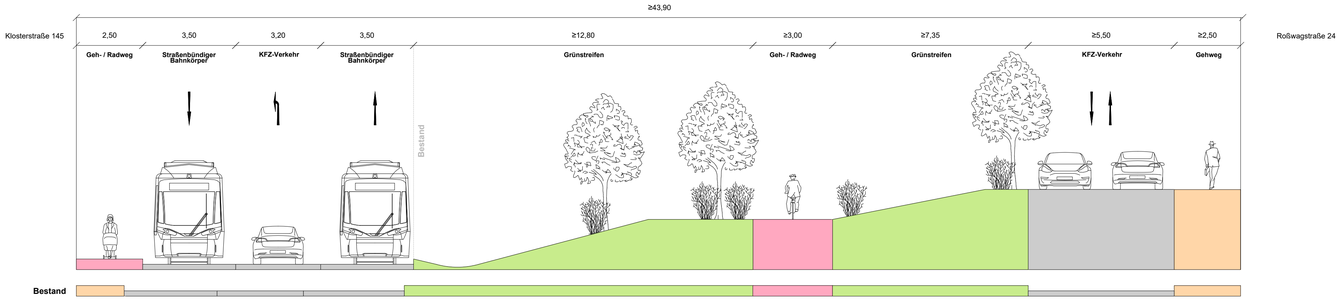

Legende

Straßenbau:

- Bahnsteig und Bussteig
- Fahrbahn (ÖV-Fahrstreifen)
- Fahrbahn (allg. Verkehr)
- Gehweg
- Radweg/-fahrstreifen
- Gemeinsamer Geh- u. Radweg
- Multifunktionsfläche/Parken
- Grünfläche
- Bankett
- Einschnittsböschung
- Dammböschung
- Hangsicherung
- Mulde/ Graben
- Fahrradstraße
- Fußwegquerung
- Stützwand
- Mischverkehr

Bahnkörper:


- Schottergleis
- Grüngleis

Sonstiges:

- Kataster
- Private Grundstücksgrenze

Übersichtslageplan

Lageplan - Abschnitt A2

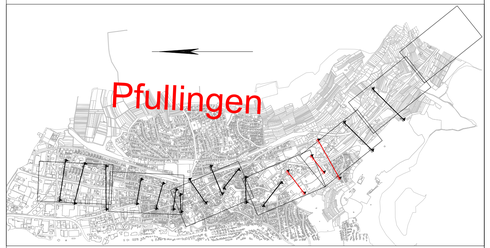

Quelldaten der Grundkarte: Amtliches Liegenschaftskataster (ALKIS)

Index	Datum	Bearbeiter	Gesehen	Änderung

Auftragnehmer, Planverfasser

Ramboll Deutschland GmbH

Auftragnehmer

Ramboll Deutschland GmbH
Niederlassung Karlsruhe
Zur Gießerei 19-27c
76227 Karlsruhe
Tel.: 0721 / 9418 8830
Fax: 0721 / 9418 8836

	Datum	Name
gez.	31.07.2025	Nicolae
bearb.	19.09.2025	Hohmann
gepr.	19.09.2025	Barth

Regional-Stadtbahn Neckar-Alb
Los 3 - Echaztal

Auftraggeber


Regional-Stadtbahn Neckar-Alb
Projektgesellschaft mbH
Dreifürstensteinstraße 1-3
72116 Mössingen

Regional-Stadtbahn Neckar-Alb
Zweckverband


Maßstab:	Planbezeichnung	Ausgabe vom:
1:100	Querschnitte Blatt 4 Pfullingen Variante A2	19.09.2025
Blattformat: 970mm x 297mm		Blatt: 04 / von: 12
Auftrag: VP - EN		Anlage:

erzeugt mit ProVI®


QS A2.7c: Klosterstraße auf Höhe des Parkplatzes Klosterstr.
Zweigleisiger Bahnkörper im Übergang auf die alte Bahntrasse

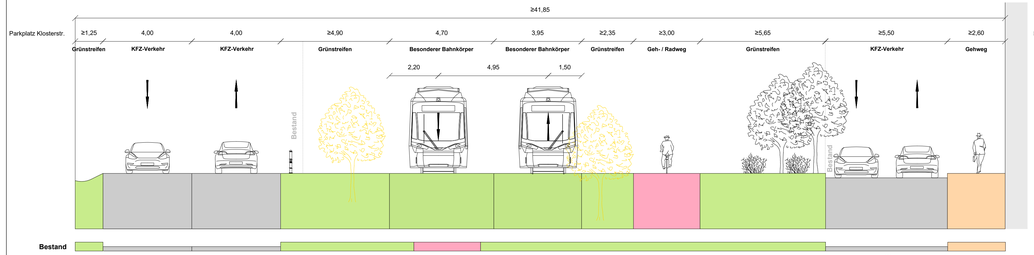

QS A2.8a: Klosterstraße kurz vor B312
Eingleisiger Bahnkörper auf der alten Bahntrasse

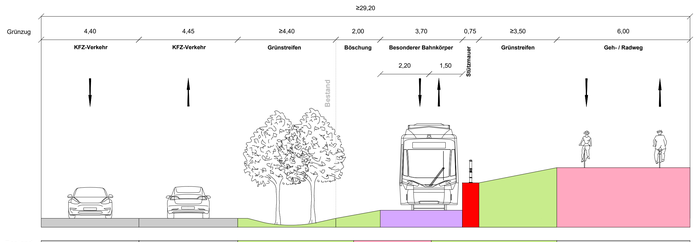

QS A2.8b: Klosterstraße kurz vor B312
Eingleisiger Bahnkörper auf der alten Bahntrasse

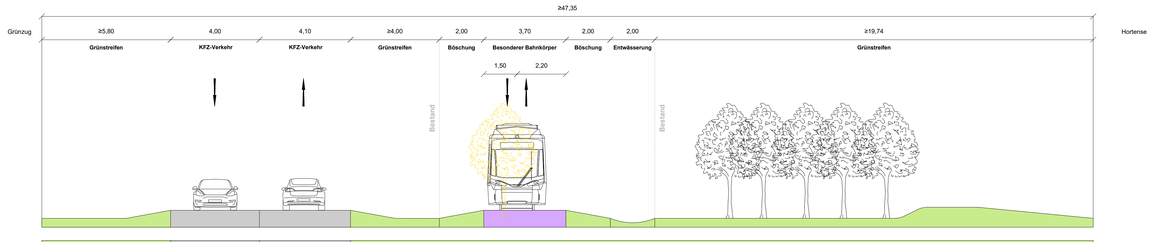

Legende

Straßenbau:

- Bahnsteig und Bussteig
- Fahrbahn (ÖV-Fahrstreifen)
- Fahrbahn (allg. Verkehr)
- Gehweg
- Radweg/-fahrstreifen
- Gemeinsamer Geh- u. Radweg
- Multifunktionsfläche/Parken
- Grünfläche
- Bankett
- Einschnittsböschung
- Dammböschung
- Hangsicherung
- Mulde/ Graben
- Fahrradstraße
- Fußwegquerung
- Stützwand
- Mischverkehr

Bahnkörper:


- Schottergleis
- Grüngleis

Sonstiges:

- Kataster
- Private Grundstücksgrenze

Übersichtslageplan

Lageplan - Abschnitt A2

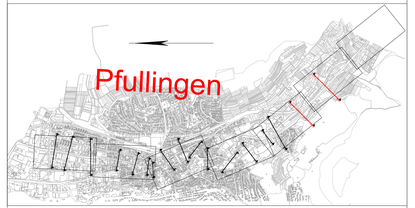

Quelldaten der Grundkarte: Amtliches Liegenschaftskataster [ALKIS]

Index	Datum	Bearbeiter	Gesehen	Änderung

Auftragnehmer, Planverfasser

Ramboll Deutschland GmbH

Auftragnehmer

Ramboll Deutschland GmbH
Niederlassung Karlsruhe
Zur Gießerei 19-27c
76227 Karlsruhe
Tel.: 0721 / 9418 8830
Fax: 0721 / 9418 8836

	Datum	Name
gez.	31.07.2025	Nicolae
bearb.	19.09.2025	Hohmann
gepr.	19.09.2025	Barth

Regional-Stadtbahn Neckar-Alb
Los 3 - Echaztal

Auftraggeber

Regional-Stadtbahn Neckar-Alb
Projektgesellschaft mbH
Dreifürstensteinstraße 1-3
72116 Mössingen

Regional-Stadtbahn Neckar-Alb
Zweckverband

Maßstab:	Planbezeichnung	Ausgabe vom:
1:100	Querschnitte Blatt 5 Pfullingen Variante A2	19.09.2025
Blattformat: 1160mm x 297mm		Blatt: 05 / von: 12
Auftrag: VP - EN		Anlage:

erzeugt mit ProVI®