


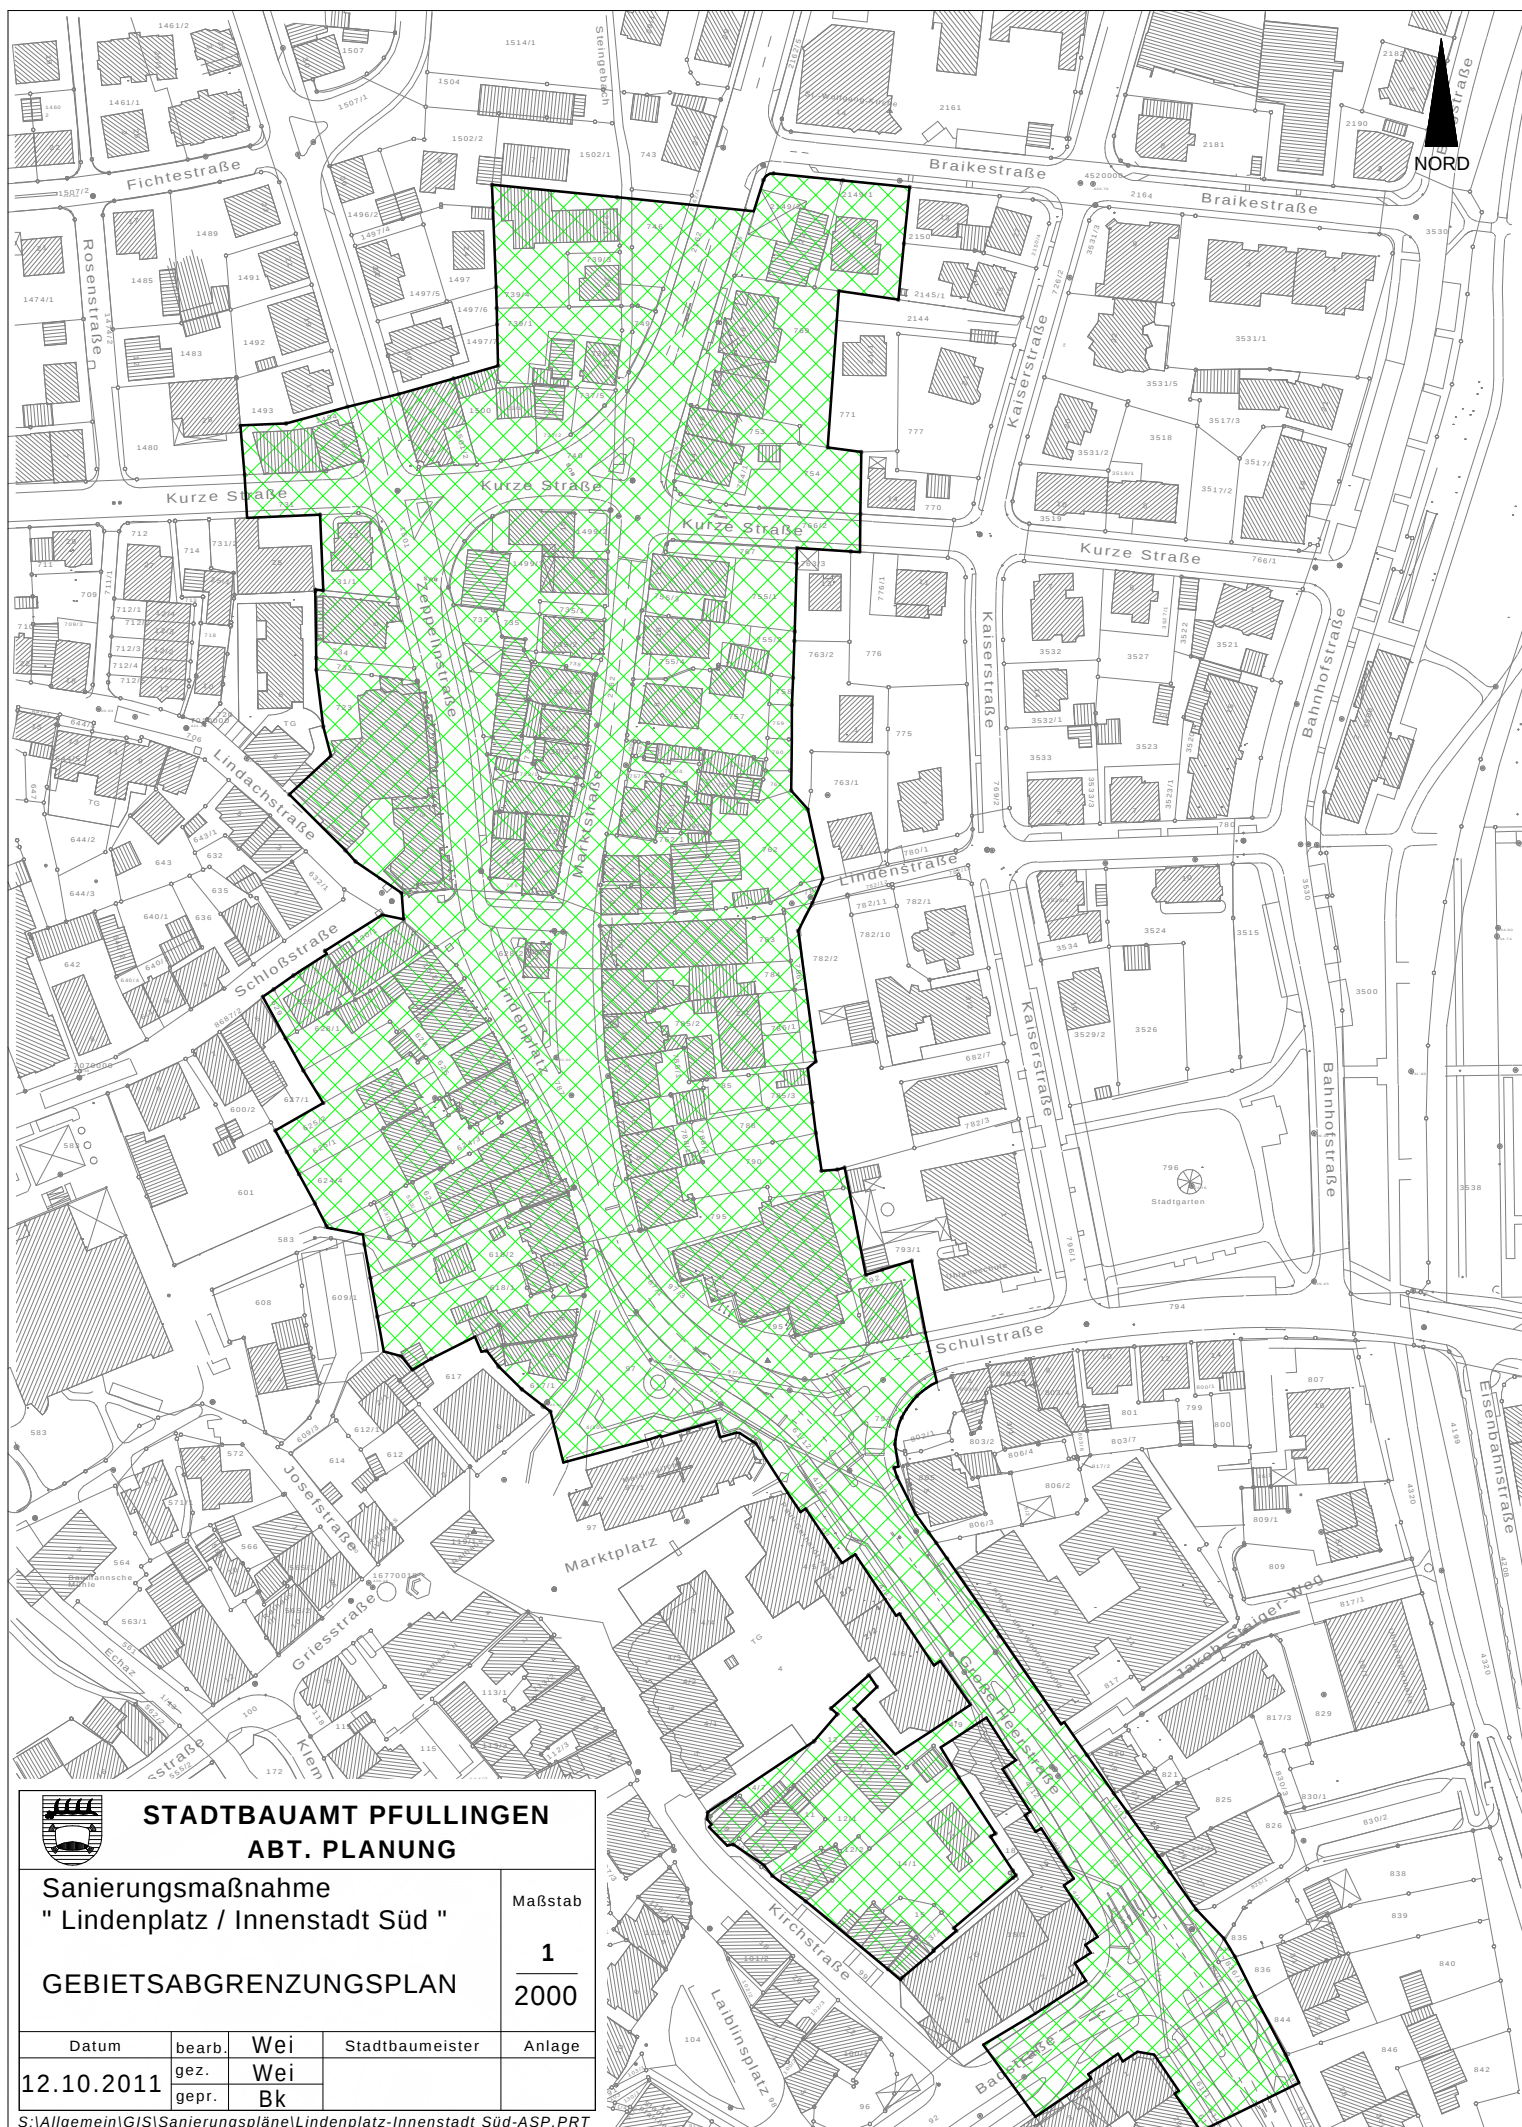

STADTBAUAMT PFULLINGEN **ABT. PLANUNG**

Sanierungsmaßnahme
" Lindenplatz / Innenstadt Süd "

Maßstab

1

GEBIETSABGRENZUNGSPLAN

2000

Datum	bearb.	We	Stadtbaumeister	Anlage
12.10.2011	gez.	We		
	gepr.	Bk		

S:\Allgemein\GIS\Sanierungspläne\Lindenplatz-Innenstadt Süd-ASP.PRT