


BUNDESGARTENSCHAU 2039

Reutlingen
Machbarkeitsstudie
Raumkonzept 1:5000

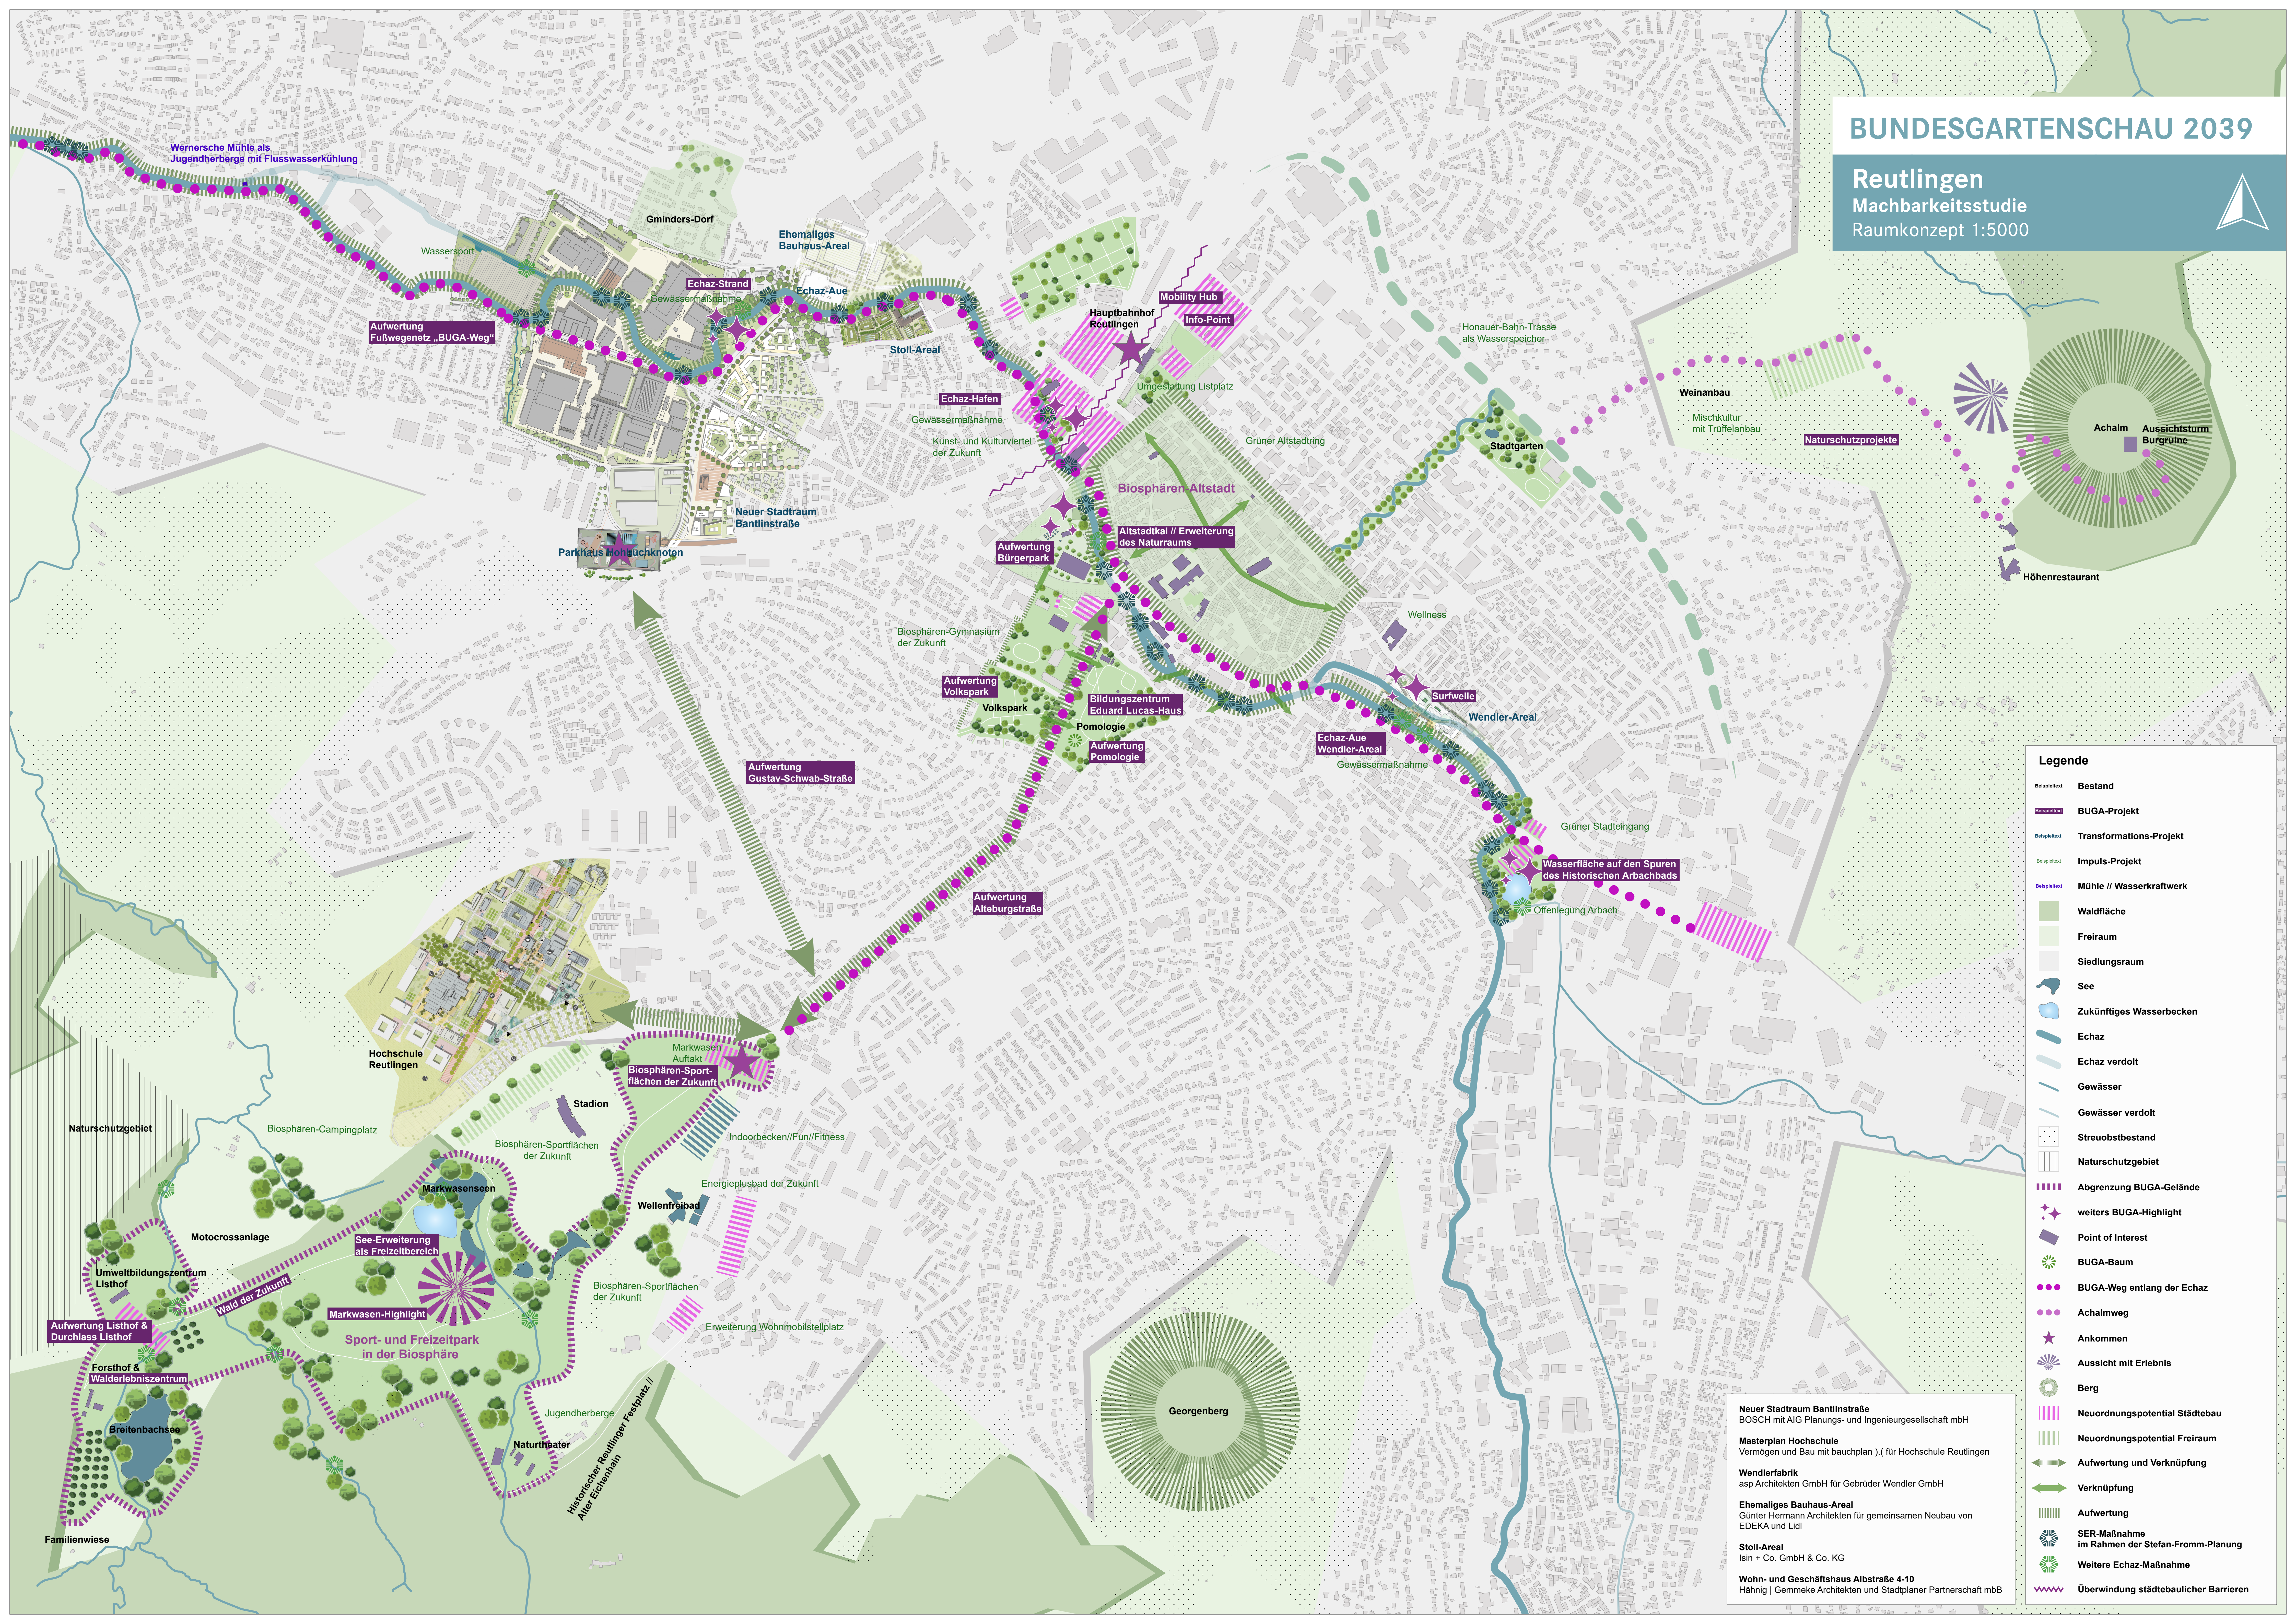

Legende

- | | |
|--|---|
| | Bestand |
| | BUGA-Projekt |
| | Transformations-Projekt |
| | Impuls-Projekt |
| | Mühle // Wasserkraftwerk |
| | Waldfläche |
| | Freiraum |
| | Siedlungsraum |
| | See |
| | Zukünftiges Wasserbecken |
| | Echaz |
| | Echaz verdolt |
| | Gewässer |
| | Gewässer verdolt |
| | Streuoibstand |
| | Naturschutzgebiet |
| | Abgrenzung BUGA-Gelände |
| | weilers BUGA-Highlight |
| | Point of Interest |
| | BUGA-Baum |
| | BUGA-Weg entlang der Echaz |
| | Achalmweg |
| | Ankommen |
| | Aussicht mit Erlebnis |
| | Berg |
| | Neuordnungspotential Städtebau |
| | Neuordnungspotential Freiraum |
| | Aufwertung und Verknüpfung |
| | Verknüpfung |
| | Aufwertung |
| | SER-Maßnahme im Rahmen der Stefan-Fromm-Planung |
| | Weitere Echaz-Maßnahme |
| | Überwindung städtebaulicher Barrieren |

Neuer Stadtraum Bantlinstraße
BOSCH mit AIG Planungs- und Ingenieurgesellschaft mbH

Masterplan Hochschule
Vermögen und Bau mit bauchplan), (für Hochschule Reutlingen

Wendlerfabrik
asp Architekten GmbH für Gebrüder Wendler GmbH

Ehemaliges Bauhaus-Areal
Günter Hermann Architekten für gemeinsamen Neubau von EDEKA und Lidl

Stoll-Areal
Isin + Co. GmbH & Co. KG

Wohn- und Geschäftshaus Albstraße 4-10
Hähning | Gemmeke Architekten und Stadtplaner Partnerschaft mbB